

ОПИСАНИЕ МЕСТОПОЛОЖЕНИЯ ГРАНИЦ

Публичный сервитут

(наименование объекта, местоположение границ которого описано (далее - объект))

Раздел 1

Сведения об объекте

№п/п	Характеристики объекта	Описание характеристик
1	2	3
1.	Местоположение объекта	Пермский край, Пермский муниципальный район
2.	Площадь объекта +/- величина погрешности определения площади (Р +/- Дельта Р)	11270 +/- 23 м ²
3.	Иные характеристики объекта	Публичный сервитут устанавливается для размещения объекта регионального значения «Строительство дополнительного выезда с территории для размещения особой экономической зоны промышленно-производственного типа (Осенцы)», в соответствии с пунктом 1 части 5 статьи 4 Федерального закона от 31.07.2020 г. № 254-ФЗ «Об особенностях регулирования отдельных отношений в целях реализации приоритетных проектов по модернизации и расширению инфраструктуры и о внесении изменений в отдельные законодательные акты Российской Федерации». Кадастровые номера земельных участков, в пределах которых предполагается размещение объекта: 59:32:3970001:46 (873 кв.м.) 59:32:3970001:40 (3740 кв.м.) 59:32:3930101:8 входит в ЕЗП 59:32:0000000:337 (228 кв.м.) 59:32:3930101:128 (620 кв.м.) 59:00:0000000:7702 (1796 кв.м.) 59:32:3930101 (4013 кв.м.)

Раздел 2**Сведения о местоположении границ объекта**

1. Система координат МСК-59, зона 2


2. Сведения о характерных точках границ объекта

Обозначение характерных точек границ	Координаты, м		Метод определения координат характерной точки	Средняя квадратическая погрешность положения характерной точки (Mt), м	Описание обозначения точки на местности (при наличии)
	X	y			
1	2	3	4	5	6
1	500682.57	2231747.06	Геодезический метод	0.10	-
2	500671.39	2231778.14	Геодезический метод	0.10	-
3	500644.29	2231767.02	Геодезический метод	0.10	-
4	500642.26	2231768.05	Геодезический метод	0.10	-
5	500635.89	2231765.69	Геодезический метод	0.10	-
6	500540.43	2231814.28	Геодезический метод	0.10	-
7	500442.51	2231698.42	Геодезический метод	0.10	-
8	500433.45	2231695.45	Геодезический метод	0.10	-
9	500414.11	2231672.56	Геодезический метод	0.10	-
10	500412.32	2231663.38	Геодезический метод	0.10	-
11	500333.68	2231627.95	Геодезический метод	0.10	-
12	500343.16	2231606.99	Геодезический метод	0.10	-
13	500406.52	2231635.54	Геодезический метод	0.10	-
14	500401.99	2231627.85	Геодезический метод	0.10	-
15	500430.54	2231640.88	Геодезический метод	0.10	-
16	500493.21	2231715.04	Геодезический метод	0.10	-
17	500484.16	2231712.07	Геодезический метод	0.10	-
18	500546.23	2231785.52	Геодезический метод	0.10	-
19	500606.56	2231754.81	Геодезический метод	0.10	-
20	500600.18	2231752.44	Геодезический метод	0.10	-
21	500642.82	2231730.74	Геодезический метод	0.10	-
1	500682.57	2231747.06	Геодезический метод	0.10	-

3. Сведения о характерных точках части (частей) границы объекта					
Обозначение характерных точек части границы	Координаты, м		Метод определения координат характерной точки	Средняя квадратическая погрешность положения характерной точки (Mt), м	Описание обозначения точки на местности (при наличии)
	X	y			
1	2	3	4	5	6
-	-	-	-	-	-

Раздел 3							
Сведения о местоположении измененных (уточненных) границ объекта							
1. Система координат -							
2. Сведения о характерных точках границ объекта							
Обозначение характерных точек границ	Существующие координаты, м		Измененные (уточненные) координаты, м		Метод определения координат характерной точки	Средняя квадратическая погрешность положения характерной точки (Mt), м	Описание обозначения точки на местности (при наличии)
	X	y	X	y			
1	2	3	4	5	6	7	8
-	-	-	-	-	-	-	
3. Сведения о характерных точках части (частей) границы объекта							
Обозначение характерных точек части границы	Существующие координаты, м		Измененные (уточненные) координаты, м		Метод определения координат характерной точки	Средняя квадратическая погрешность положения характерной точки (Mt), м	Описание обозначения точки на местности (при наличии)
	X	y	X	y			
1	2	3	4	5	6	7	8
-	-	-	-	-	-	-	

Публичный сервитут
Строительство дополнительного выезда с территории для размещения особой экономической зоны
промышленно-производственного типа (Осенцы)
Схема расположения границ публичного сервитута

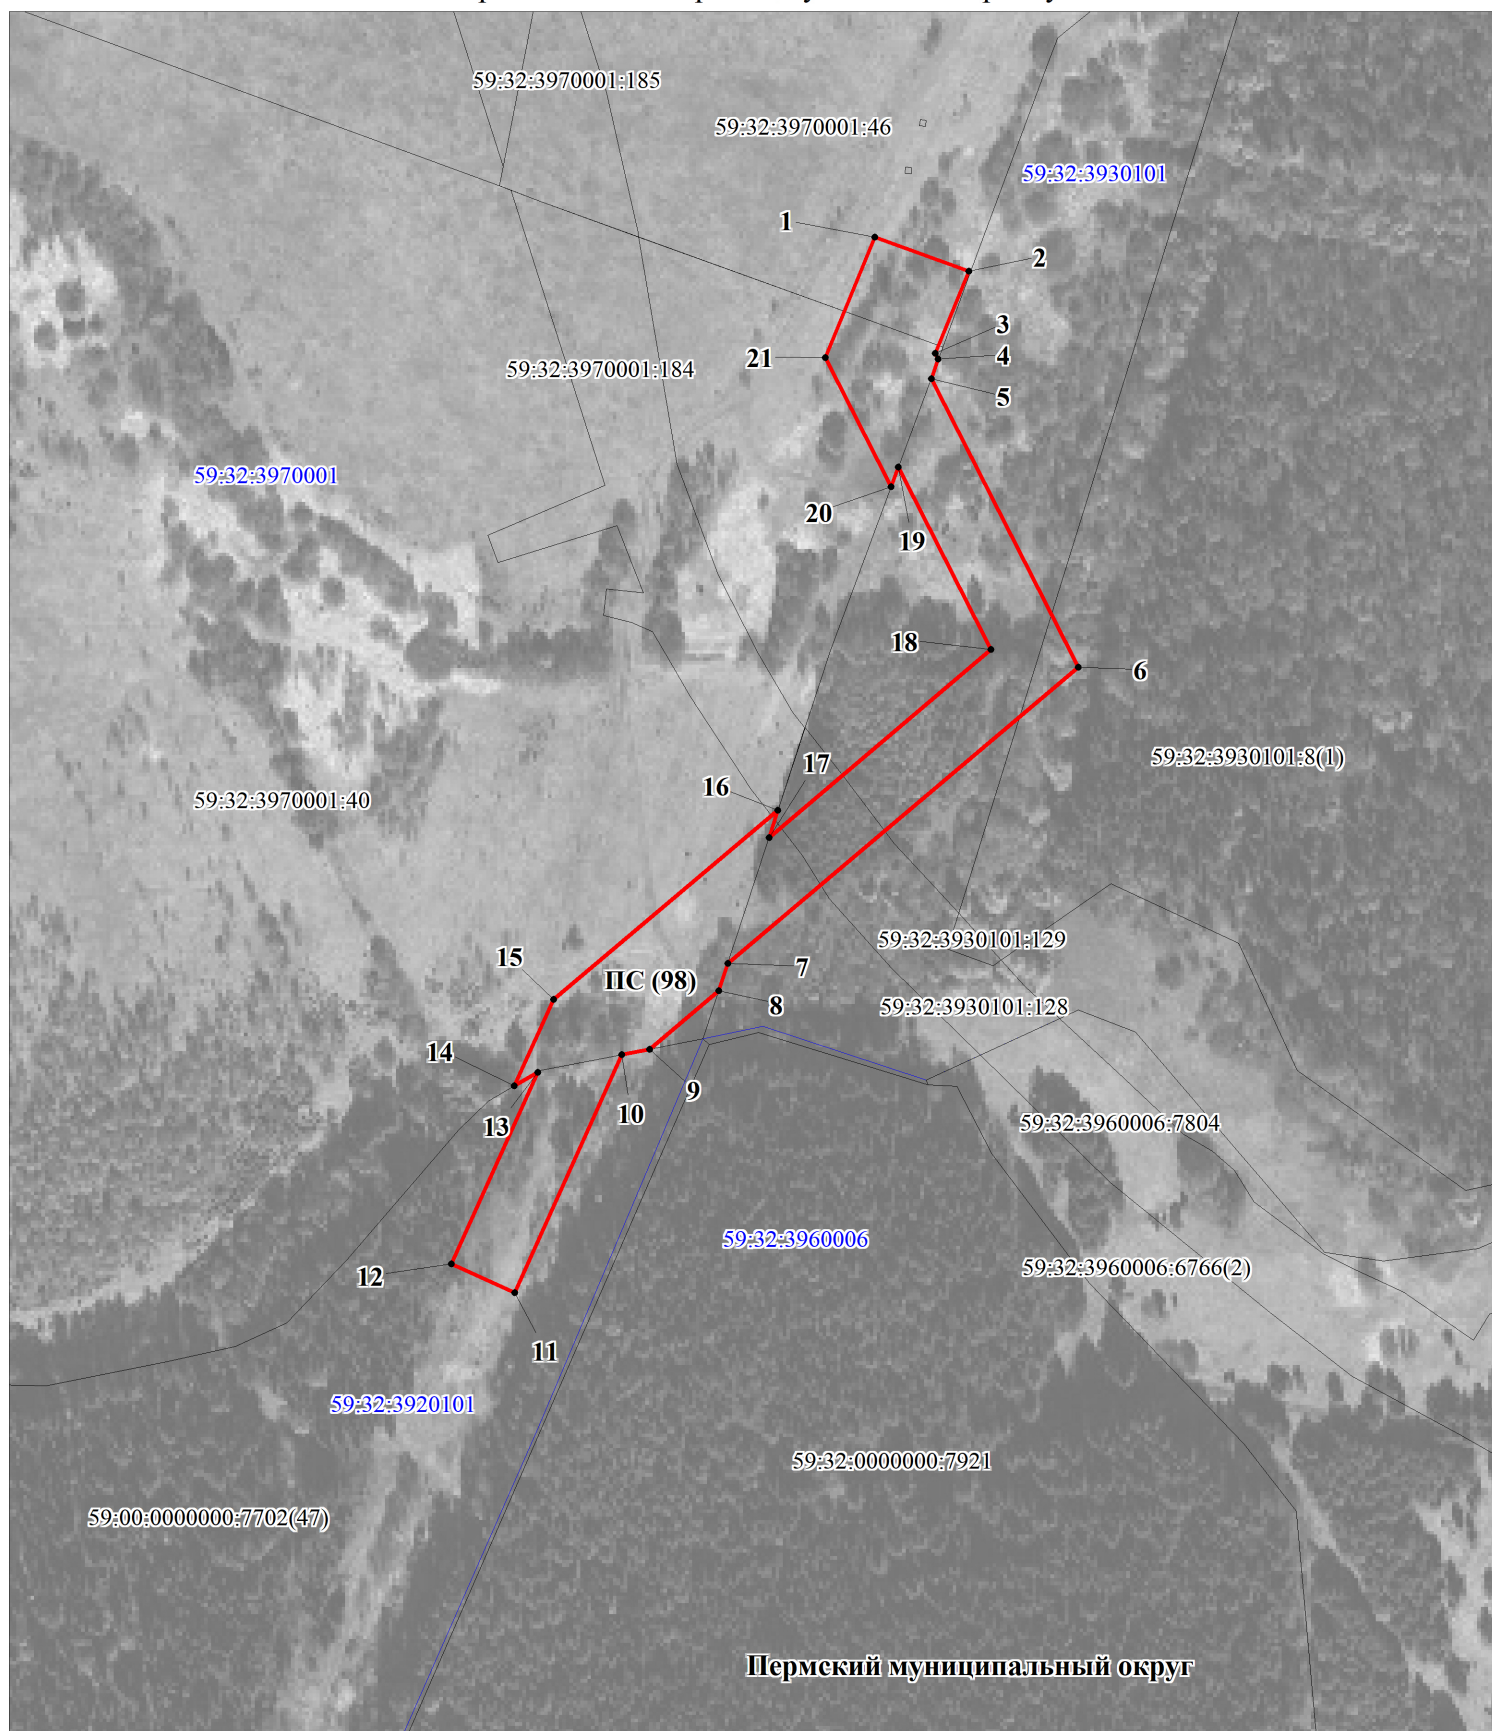

М 1:2500

Условные обозначения:

- -граница публичного сервитута
- -граница земельного участка, учтенного в ГКН
- -граница кадастрового квартала
- 59:32:3970001 -номер кадастрового квартала
- :28 -номер земельного участка, учтенного в ГКН