

ОПИСАНИЕ МЕСТОПОЛОЖЕНИЯ ГРАНИЦ

Публичный сервитут

(наименование объекта, местоположение границ которого описано (далее - объект))

Раздел 1

Сведения об объекте

№п/п	Характеристики объекта	Описание характеристик
1	2	3
1.	Местоположение объекта	Пермский край, Пермский муниципальный район
2.	Площадь объекта +/- величина погрешности определения площади (Р +/- Дельта Р)	10727 +/- 22 м²
3.	Иные характеристики объекта	Публичный сервитут устанавливается для размещения объекта регионального значения «Строительство дополнительного выезда с территории для размещения особой экономической зоны промышленно-производственного типа (Осенцы)», в соответствии с пунктом 1 части 5 статьи 4 Федерального закона от 31.07.2020 г. № 254-ФЗ «Об особенностях регулирования отдельных отношений в целях реализации приоритетных проектов по модернизации и расширению инфраструктуры и о внесении изменений в отдельные законодательные акты Российской Федерации». Кадастровые номера земельных участков, в пределах которых предполагается размещение объекта: 59:32:3970001:46 (712 кв.м.) 59:32:3970001:40 (1758 кв.м.) 59:32:3930101:128 (641 кв.м.) 59:32:3930101:8 входит в ЕЗП 59:32:0000000:337 (1244 кв.м.) 59:00:0000000:7702 (2071 кв.м.) 59:32:3930101 (4302 кв.м.) 59:32:3960006 (1 кв.м.)

Раздел 2

Сведения о местоположении границ объекта

1. Система координат МСК-59, зона 2

2. Сведения о характерных точках границ объекта


Обозначение характерных точек границ	Координаты, м		Метод определения координат характерной точки	Средняя квадратическая погрешность положения характерной точки (Mt), м	Описание обозначения точки на местности (при наличии)
	X	y			
1	2	3	4	5	6
1	500680.26	2231753.47	Геодезический метод	0.10	-
2	500670.93	2231778.67	Геодезический метод	0.10	-
3	500653.68	2231772.28	Геодезический метод	0.10	-
4	500536.89	2231831.78	Геодезический метод	0.10	-
5	500400.14	2231669.98	Геодезический метод	0.10	-
6	500329.06	2231638.14	Геодезический метод	0.10	-
7	500338.54	2231617.19	Геодезический метод	0.10	-
8	500409.50	2231648.97	Геодезический метод	0.10	-
9	500408.33	2231642.97	Геодезический метод	0.10	-
10	500417.41	2231647.04	Геодезический метод	0.10	-
11	500467.86	2231706.73	Геодезический метод	0.10	-
12	500458.81	2231703.76	Геодезический метод	0.10	-
13	500542.69	2231803.02	Геодезический метод	0.10	-
14	500624.41	2231761.43	Геодезический метод	0.10	-
15	500618.03	2231759.06	Геодезический метод	0.10	-
16	500651.10	2231742.23	Геодезический метод	0.10	-
1	500680.26	2231753.47	Геодезический метод	0.10	-

3. Сведения о характерных точках части (частей) границы объекта

Обозначение характерных точек части границы	Координаты, м		Метод определения координат характерной точки	Средняя квадратическая погрешность положения характерной точки (Mt), м	Описание обозначения точки на местности (при наличии)
	X	y			
1	2	3	4	5	6
-	-	-	-	-	-

Раздел 3							
Сведения о местоположении измененных (уточненных) границ объекта							
1. Система координат -							
2. Сведения о характерных точках границ объекта							
Обозначение характерных точек границ	Существующие координаты, м		Измененные (уточненные) координаты, м		Метод определения координат характерной точки	Средняя квадратическая погрешность положения характерной точки (Mt), м	Описание обозначения точки на местности (при наличии)
	X	у	X	у			
1	2	3	4	5	6	7	8
-	-	-	-	-	-	-	
3. Сведения о характерных точках части (частей) границы объекта							
Обозначение характерных точек части границы	Существующие координаты, м		Измененные (уточненные) координаты, м		Метод определения координат характерной точки	Средняя квадратическая погрешность положения характерной точки (Mt), м	Описание обозначения точки на местности (при наличии)
	X	у	X	у			
1	2	3	4	5	6	7	8
-	-	-	-	-	-	-	

Публичный сервитут
Строительство дополнительного выезда с территории для размещения особой экономической зоны
промышленно-производственного типа (Осенцы)
Схема расположения границ публичного сервитута

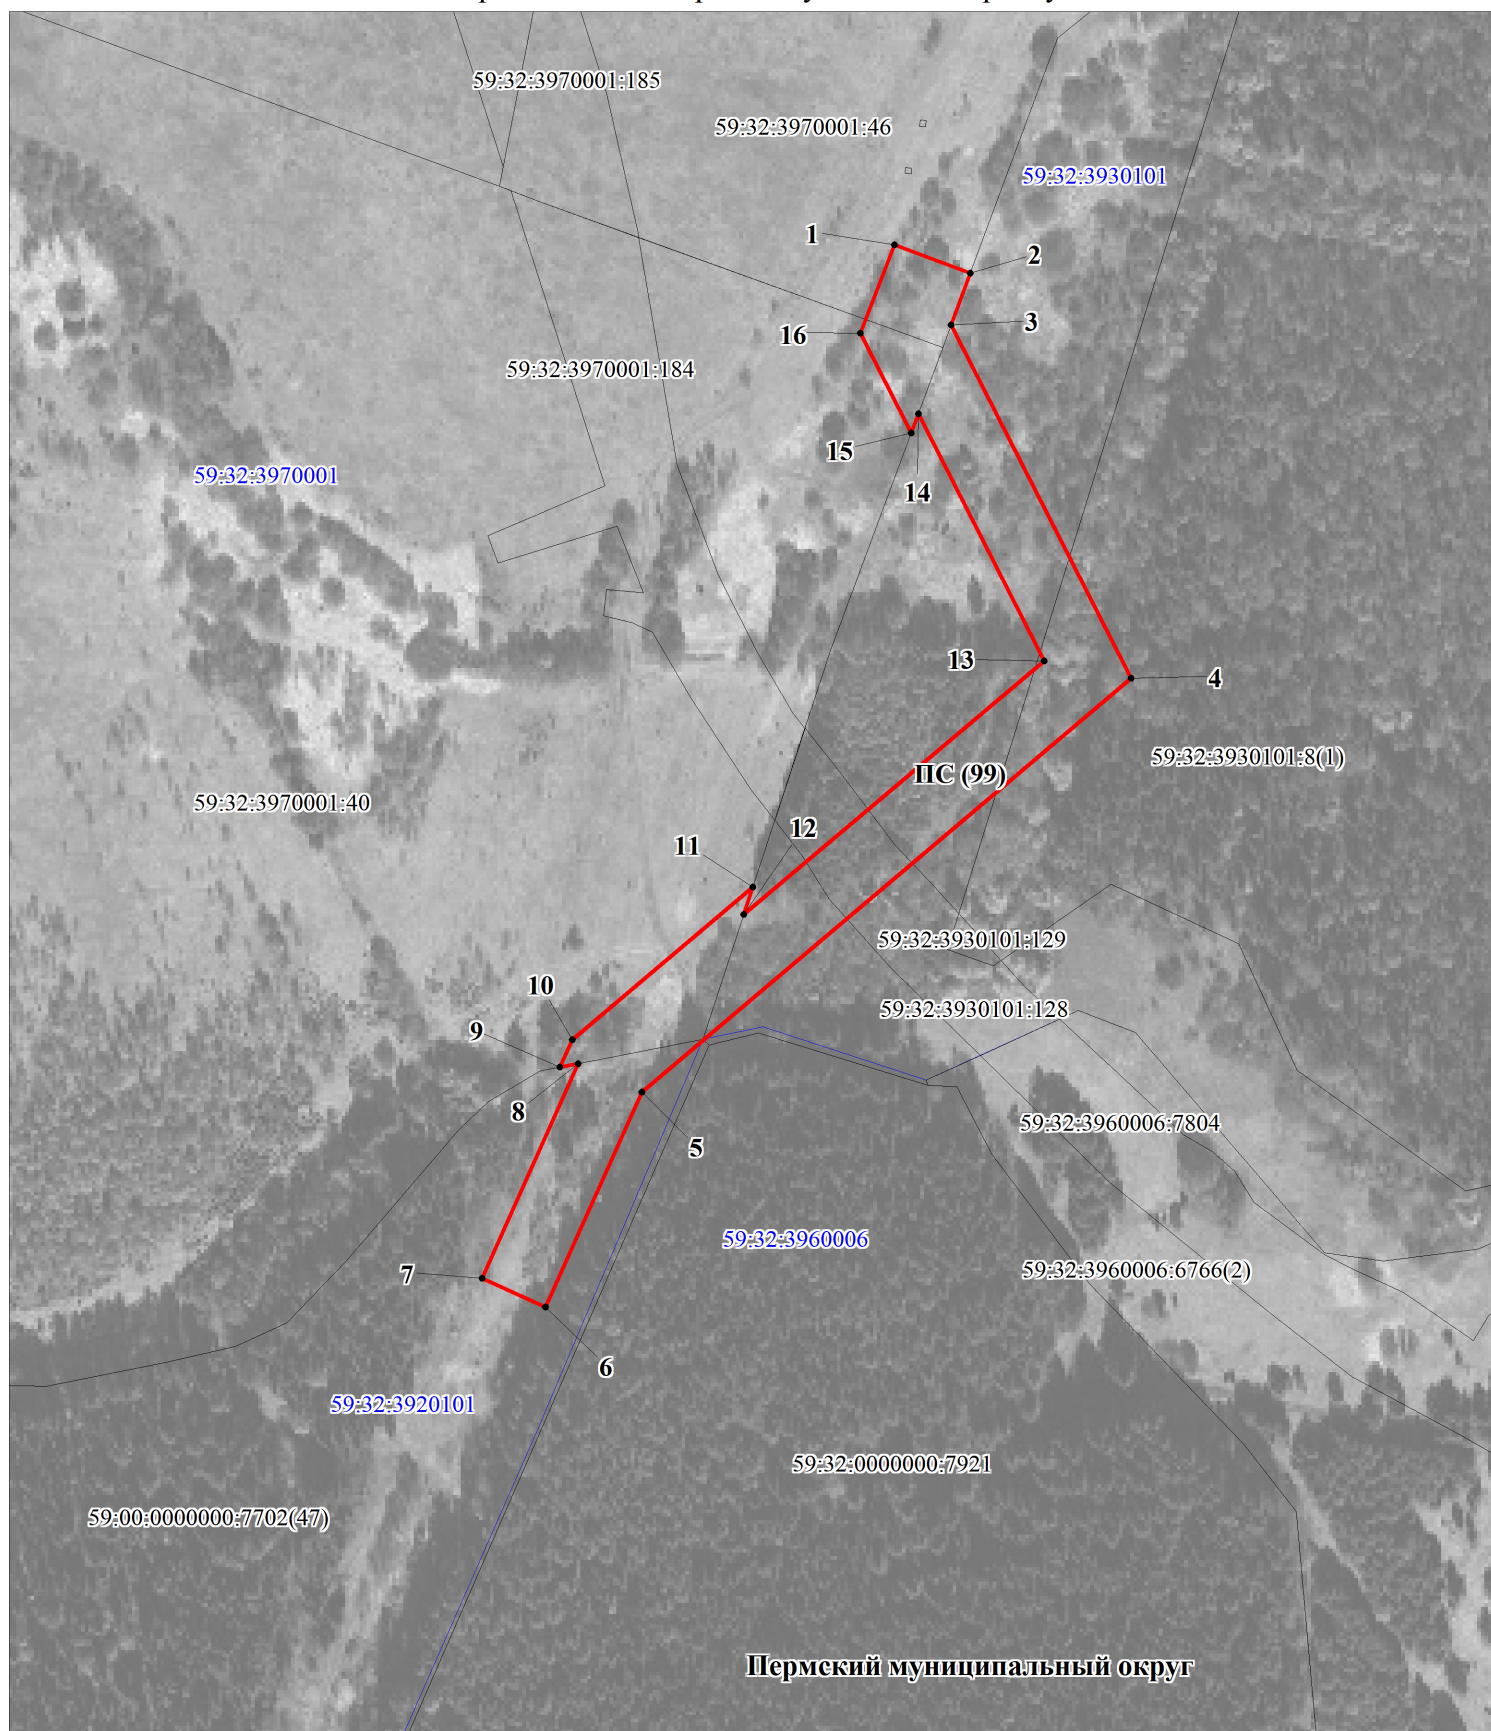

М 1:2500

Условные обозначения:

- -граница публичного сервитута
- -граница земельного участка, учтенного в ГКН
- -граница кадастрового квартала
- 59:32:3970001 -номер кадастрового квартала
- :28 -номер земельного участка, учтенного в ГКН