


Публичный сервитут
"Строительство ВЛ 0,4 кВ от РУ 0,4 кВ ТП-6985,
установка оборудования учета э/э на опоре ВЛ 0,4 кВ для электроснабжения
производства по адресу: Пермский край, Пермский район, д. Устиново
(кад. номер зем. участка 59:32:3420001:3354)"
Схема расположения границ публичного сервитута

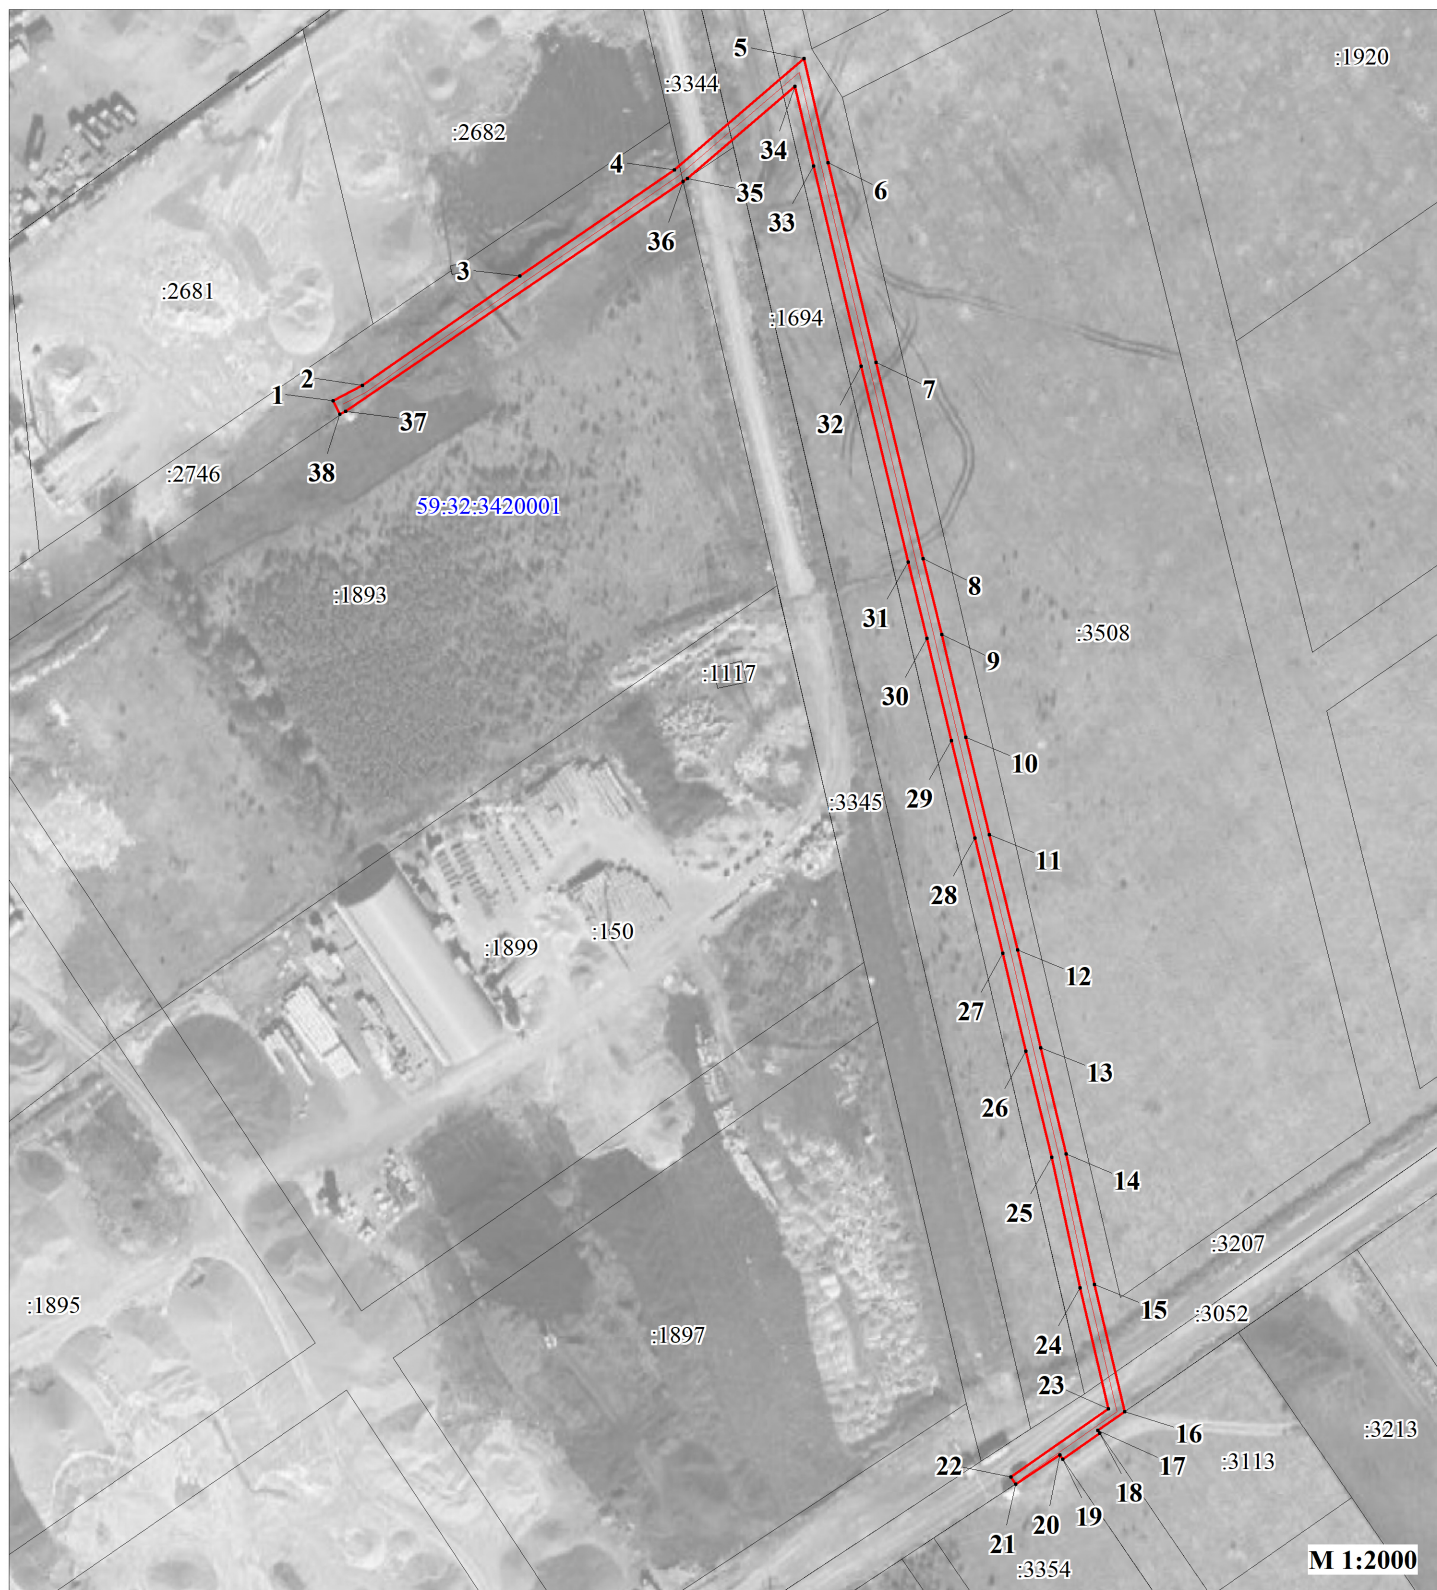

Условные обозначения:

59:32:3420001

:2746



• 1

кадастровый номер квартала

кадастровый номер земельного участка, учтенного в ГКН

граница земельного участка, учтенного в ГКН

граница публичного сервитута

граница кадастрового квартала


характерная точка границы

проектируемая линия ВЛ 0,4 кВ

ОПИСАНИЕ МЕСТОПОЛОЖЕНИЯ ГРАНИЦ ПУБЛИЧНОГО СЕРВИТУТА «Строительство ВЛ 0,4 кВ от РУ 0,4 кВ ТП-6985, установка оборудования учета э/э на опоре ВЛ 0,4 кВ для электроснабжения производства по адресу: Пермский край, Пермский район, д. Устиново (кад. номер зем. участка 59:32:3420001:3354)» ПЕРМСКИЙ КРАЙ, ПЕРМСКИЙ МУНИЦИПАЛЬНЫЙ ОКРУГ (НАИМЕНОВАНИЕ ОБЪЕКТА)				
Сведения о местоположении границ объекта				
1. Система координат <u>МСК-59, зона 2</u>				
2. Сведения о характерных точках границ объекта				
Обозначение характерны х точек границ	Координаты. м		Метод определения координат и средняя квадратическая погрешность положения характерной точки (M _t). м	Описание закреплен ия точки
	X	Y		
1	2	3	4	5
1	506373.98	2228383.33	Геодезический метод; Mt=0.1	-
2	506378.03	2228391.12	Геодезический метод; Mt=0.1	-
3	506407.03	2228432.86	Геодезический метод; Mt=0.1	-
4	506435.10	2228473.66	Геодезический метод; Mt=0.1	-
5	506464.52	2228507.98	Геодезический метод; Mt=0.1	-
6	506437.02	2228514.38	Геодезический метод; Mt=0.1	-
7	506384.13	2228527.04	Геодезический метод; Mt=0.1	-
8	506332.23	2228539.48	Геодезический метод; Mt=0.1	-
9	506312.11	2228544.40	Геодезический метод; Mt=0.1	-
10	506284.98	2228550.84	Геодезический метод; Mt=0.1	-
11	506259.22	2228557.06	Геодезический метод; Mt=0.1	-
12	506228.73	2228564.51	Геодезический метод; Mt=0.1	-
13	506202.83	2228570.59	Геодезический метод; Mt=0.1	-
14	506174.77	2228577.37	Геодезический метод; Mt=0.1	-
15	506140.18	2228584.86	Геодезический метод; Mt=0.1	-
16	506106.52	2228592.81	Геодезический метод; Mt=0.1	-
17	506101.59	2228585.75	Геодезический метод; Mt=0.1	-
18	506100.87	2228586.24	Геодезический метод; Mt=0.1	-
19	506094.00	2228576.40	Геодезический метод; Mt=0.1	-
20	506095.07	2228575.67	Геодезический метод; Mt=0.1	-
21	506087.40	2228564.01	Геодезический метод; Mt=0.1	-
22	506089.30	2228562.68	Геодезический метод; Mt=0.1	-
23	506107.33	2228588.50	Геодезический метод; Mt=0.1	-
24	506139.29	2228580.96	Геодезический метод; Mt=0.1	-
25	506173.87	2228573.47	Геодезический метод; Mt=0.1	-

26	506201.90	2228566.70	Геодезический метод; Mt=0.1	-
27	506227.80	2228560.62	Геодезический метод; Mt=0.1	-
28	506258.27	2228553.17	Геодезический метод; Mt=0.1	-
29	506284.05	2228546.95	Геодезический метод; Mt=0.1	-
30	506311.17	2228540.51	Геодезический метод; Mt=0.1	-
31	506331.29	2228535.59	Геодезический метод; Mt=0.1	-
32	506383.20	2228523.15	Геодезический метод; Mt=0.1	-
33	506436.10	2228510.48	Геодезический метод; Mt=0.1	-
34	506457.20	2228505.58	Геодезический метод; Mt=0.1	-
35	506432.76	2228477.08	Геодезический метод; Mt=0.1	-
36	506432.05	2228476.03	Геодезический метод; Mt=0.1	-
37	506371.20	2228386.66	Геодезический метод; Mt=0.1	-
38	506370.43	2228385.18	Геодезический метод; Mt=0.1	-
1	506373.98	2228383.33	Геодезический метод; Mt=0.1	-

СРАВНИТЕЛЬНЫЕ ВАРИАНТЫ РАЗМЕЩЕНИЯ ЛИНЕЙНОГО СООРУЖЕНИЯ
"Строительство ВЛ 0,4 кВ от РУ 0,4 кВ ТП-6985,
установка оборудования учета э/э на опоре ВЛ 0,4 кВ для электроснабжения
производства по адресу: Пермский край, Пермский район, д. Устиново
(кад. номер зем. участка 59:32:3420001:3354)"

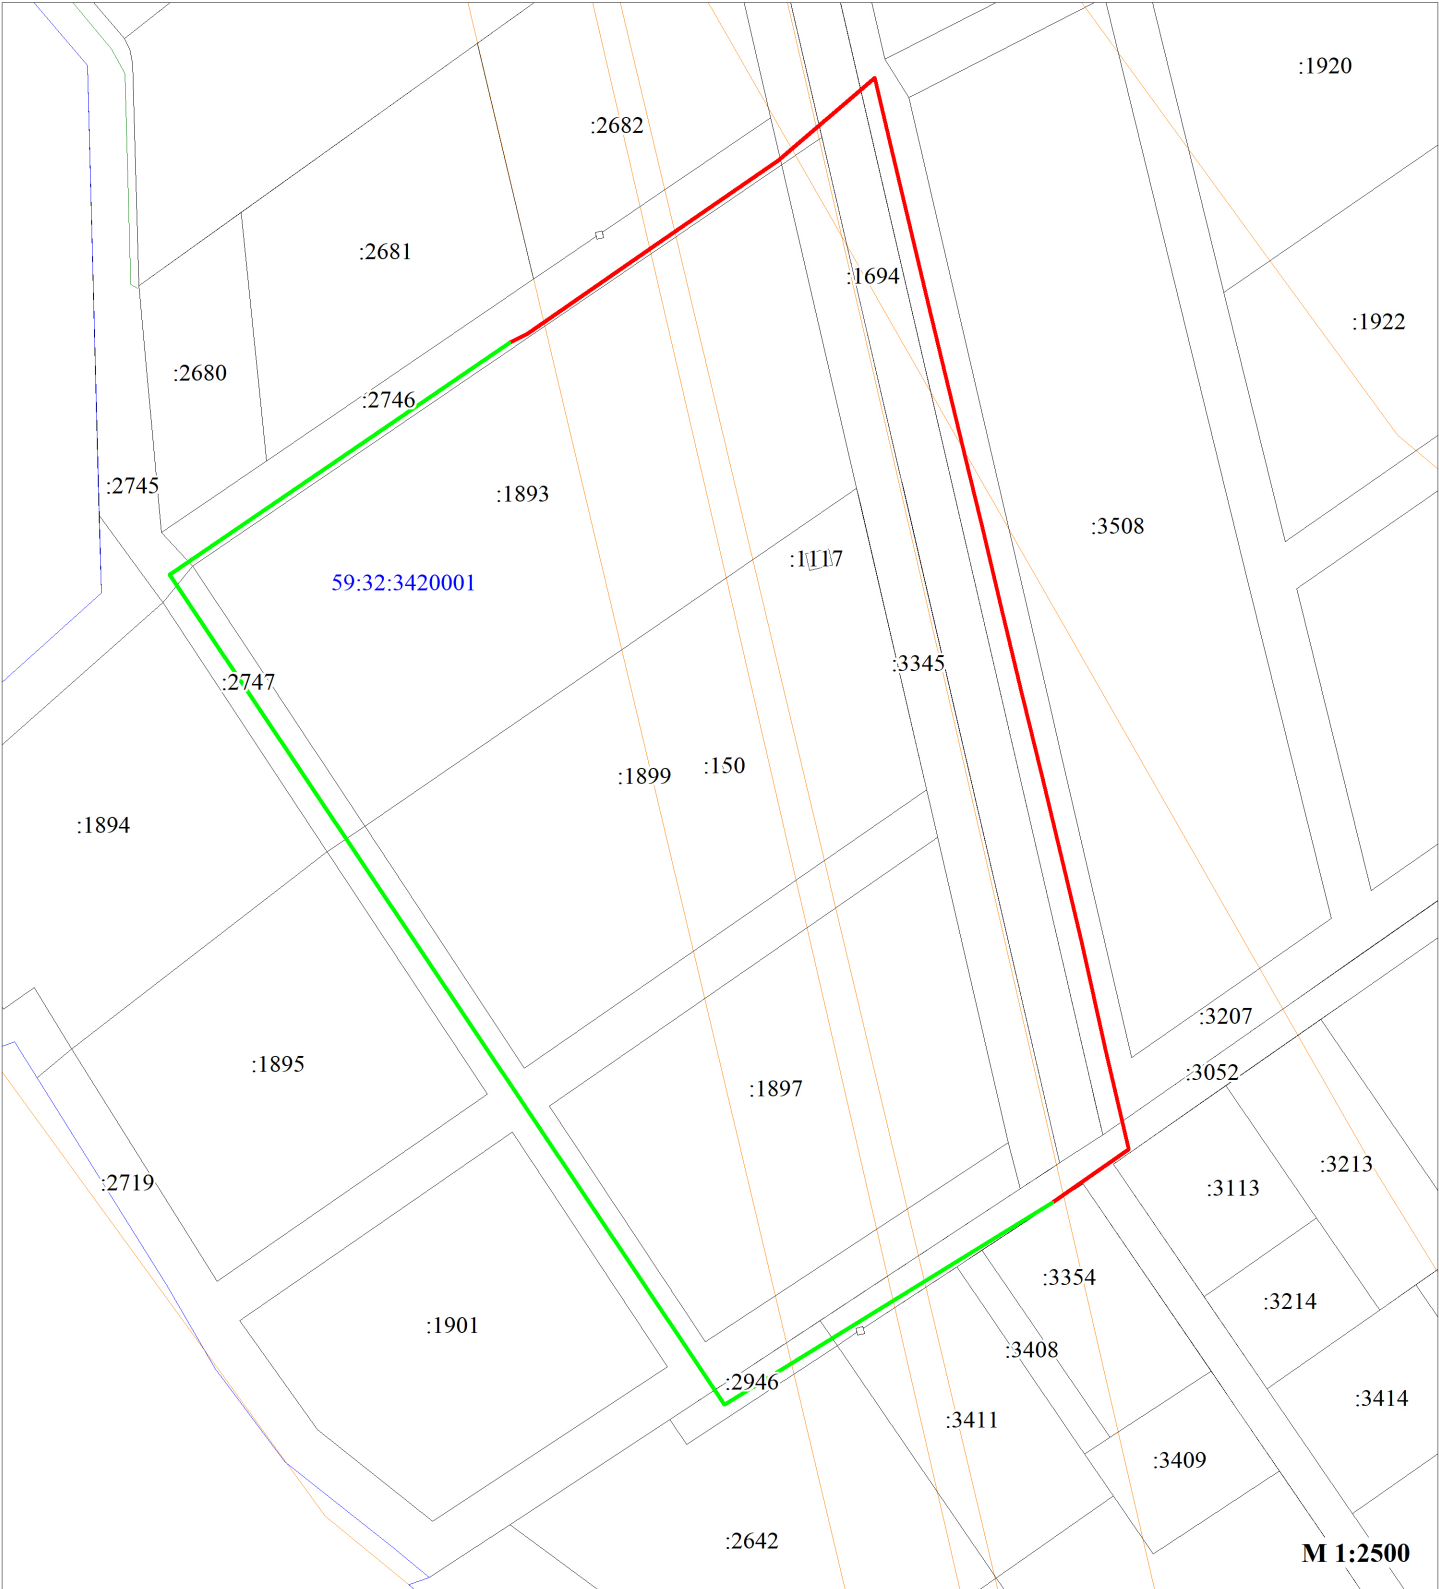

Условные обозначения:

- 59:32:3420001 — кадастровый номер квартала
- :2746 — кадастровый номер земельного участка, учтенного в ЕГРН
- — граница земельного участка, учтенного в ЕГРН
- — граница кадастрового квартала
- — ЗОУИТ
- — вариант 1 размещения линейного сооружения
- — вариант 2 размещения линейного сооружения