

СХЕМА ПРЕДПОЛАГАЕМЫХ К ИСПОЛЬЗОВАНИЮ ЗЕМЕЛЬ ИЛИ ЧАСТИ ЗЕМЕЛЬНОГО УЧАСТКА

Объект: «Строительство ВЛ 0,4 кВ с установкой ПУ. Реконструкция РУ 0,4 кВ ТП 47364 для электроснабжения п. Протасы, с/п Култаевское, Пермский район (4500088670)»


Местоположение объекта: Пермский край, Пермский муниципальный округ, п. Протасы

Площадь земель или части земельного участка, кв.м.: 1113

Категория земель: земли населённых пунктов

Вид разрешенного использования земельного участка: -

Цель использования: под объекты инженерного оборудования электроснабжения

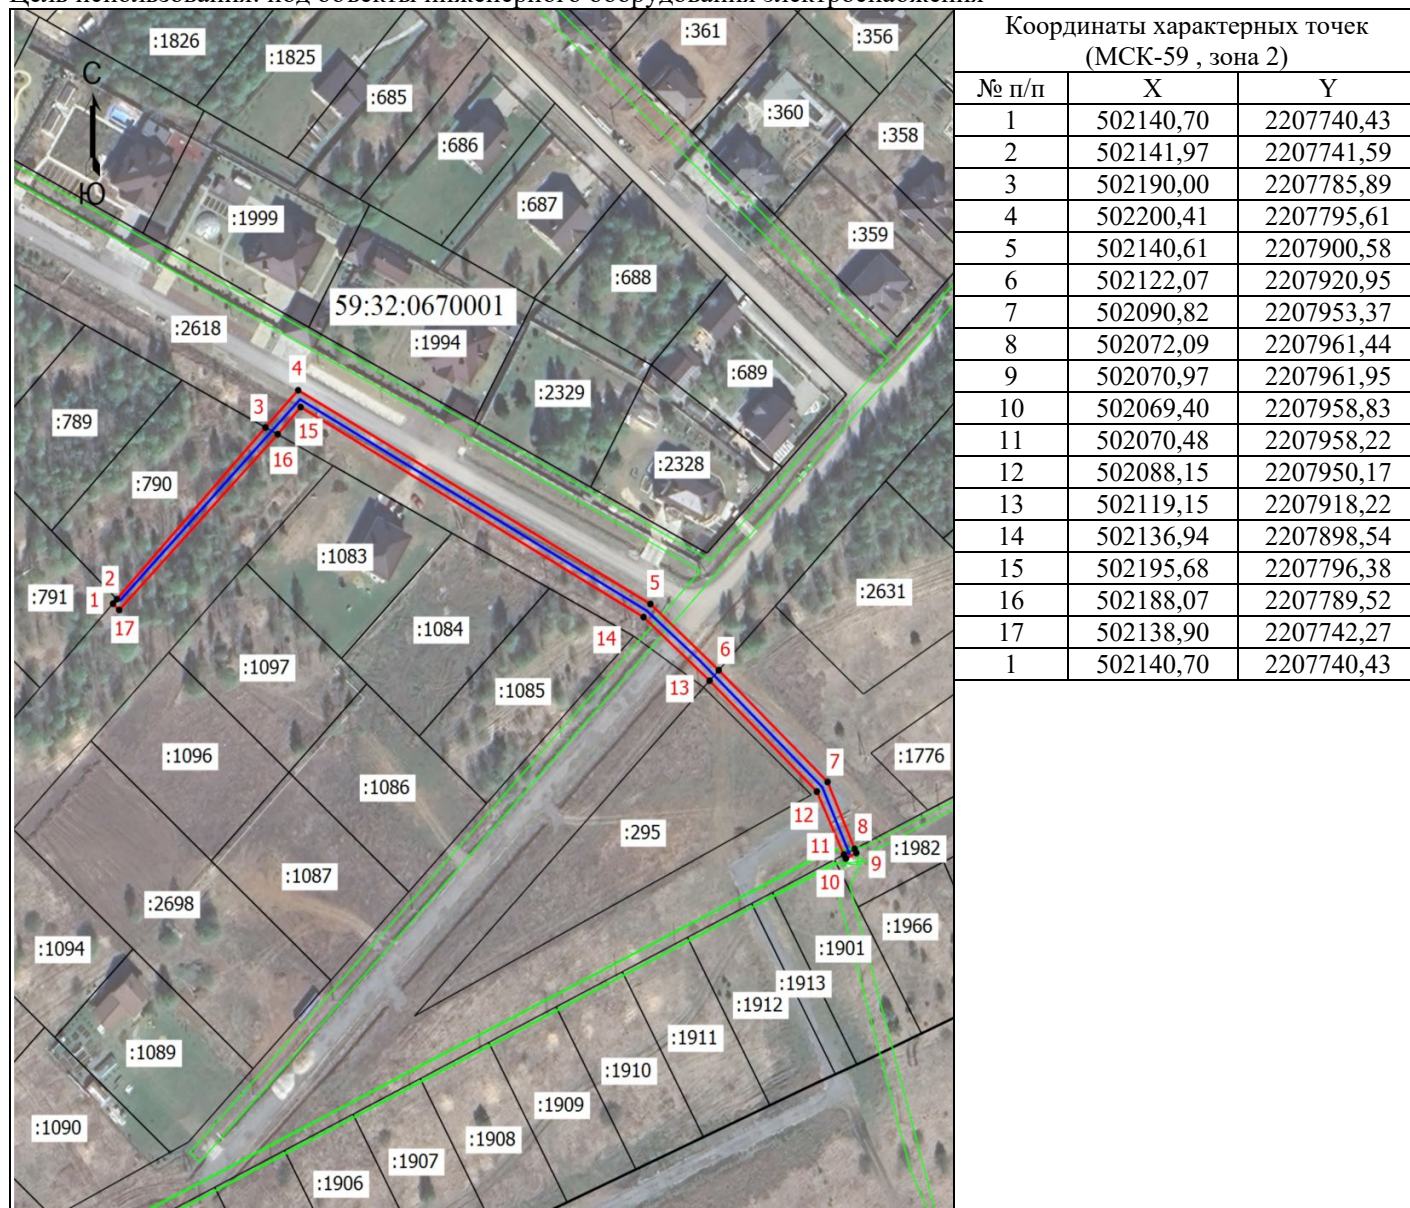

Масштаб 1: 2000

Условные обозначения

- - Граница кадастрового квартала
- - Граница земельного участка, согласно сведениям из ЕГРН
- - Граница зоны с особыми условиями
- - Граница публичного сервитута
- - Граница сооружения, планируемого к строительству
- 59:32:0670001 - Номер кадастрового квартала
- :295 - Кадастровый номер земельного участка
- 1 - Обозначение новой характерной точки