

СХЕМА РАСПОЛОЖЕНИЯ ГРАНИЦ ПУБЛИЧНОГО СЕРВИТУТА

Объект: «Строительство КЛ 0,4 кВ с установкой ПУ для электроснабжения СНТ «Рябинушка», Пермский район (4500091471)»


Местоположение объекта: Пермский край, Пермский муниципальный округ, СНТ «Рябинушка»

Площадь земель или части земельного участка, кв.м.: 205

Категория земель: земли населённых пунктов

Вид разрешенного использования земельного участка: -

Цель использования: под объекты инженерного оборудования электроснабжения

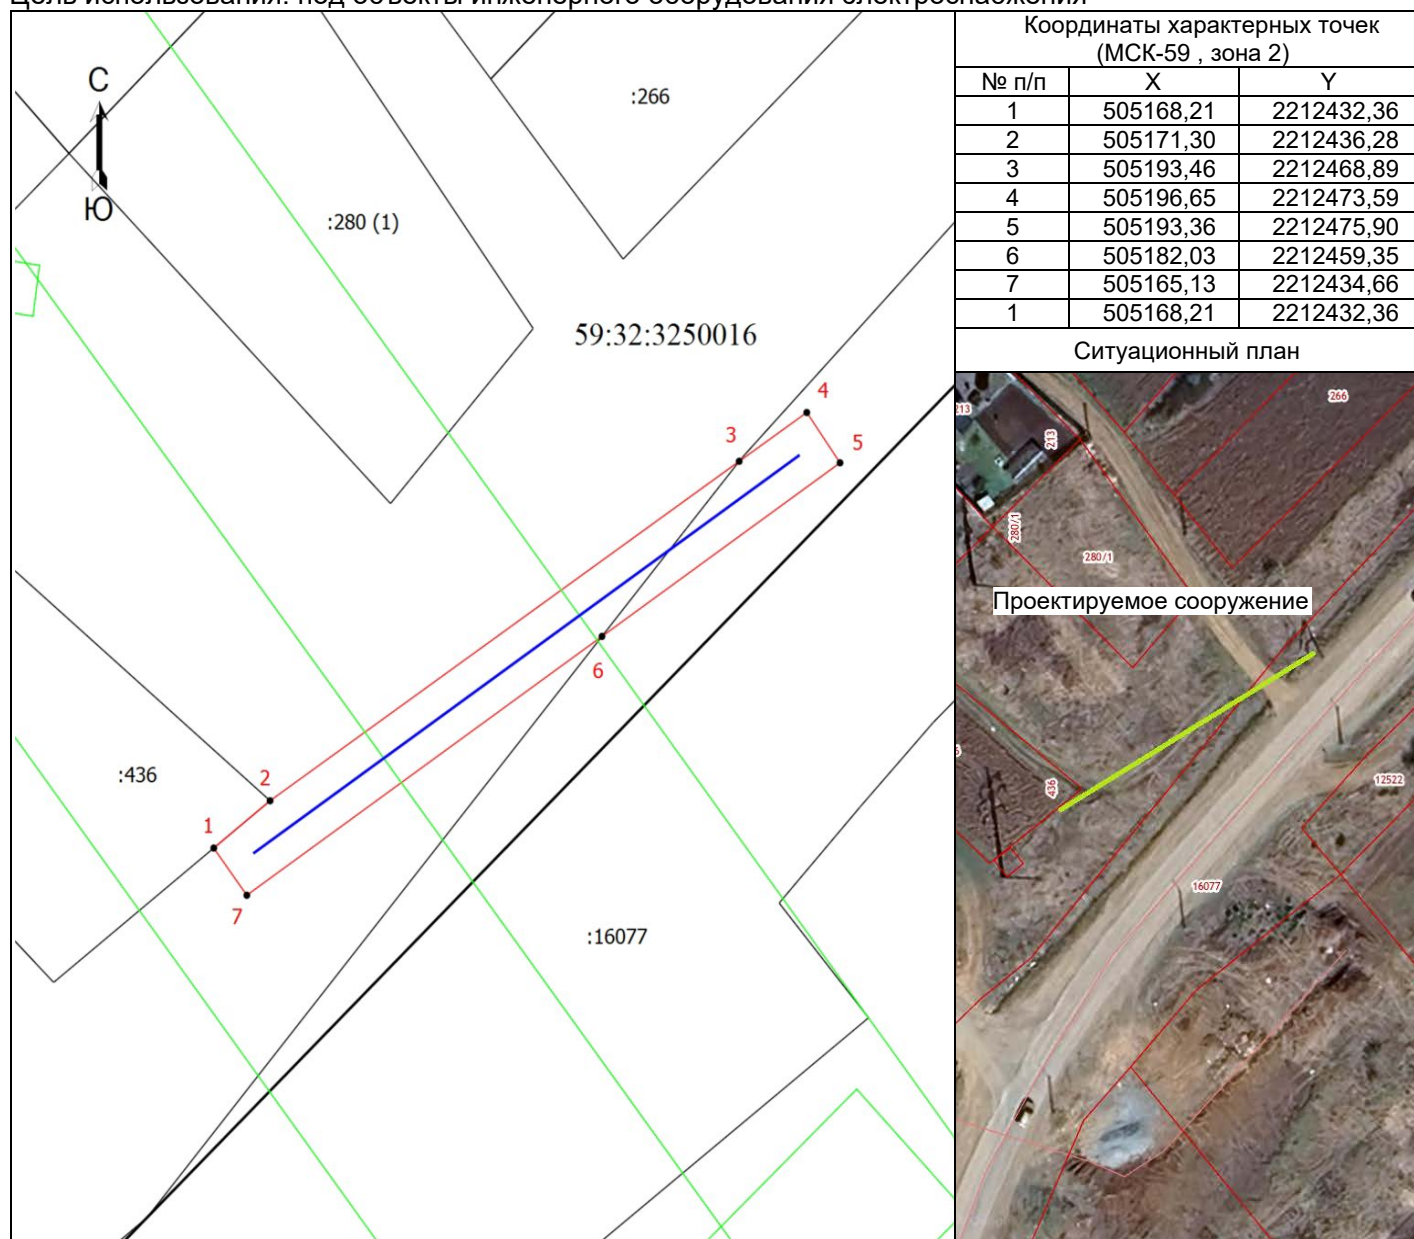

Условные обозначения

- Граница кадастрового квартала
- Граница земельного участка, согласно сведениям из ЕГРН
- Граница зоны с особыми условиями использования
- Граница публичного сервитута
- Граница сооружения, планируемого к строительству
- 59:32:3250016 - Номер кадастрового квартала
- :436 - Кадастровый номер земельного участка
- 1 - Обозначение новой характерной точки