


Схема расположения границ публичного сервитута

для эксплуатации объектов

ТП-47360, ТП-47351, ТП-47354, ТП-47440 , РП-3033 Косотуриха, ВЛ-10 кв ф.Протасы-1 от РП - 3033, ВЛ-10 кв ф.Протасы-2 от РП - 3033, КЛ-10 кв ф. Буланки от РП-3033, КЛ-10 кв ф. Степаново от РП-3033, КЛ 10кВ ф.Болгары от РП-3033, ВЛ-0,4 кв ф.3 от ТП-47354

Обзорная схема границ объекта землеустройства

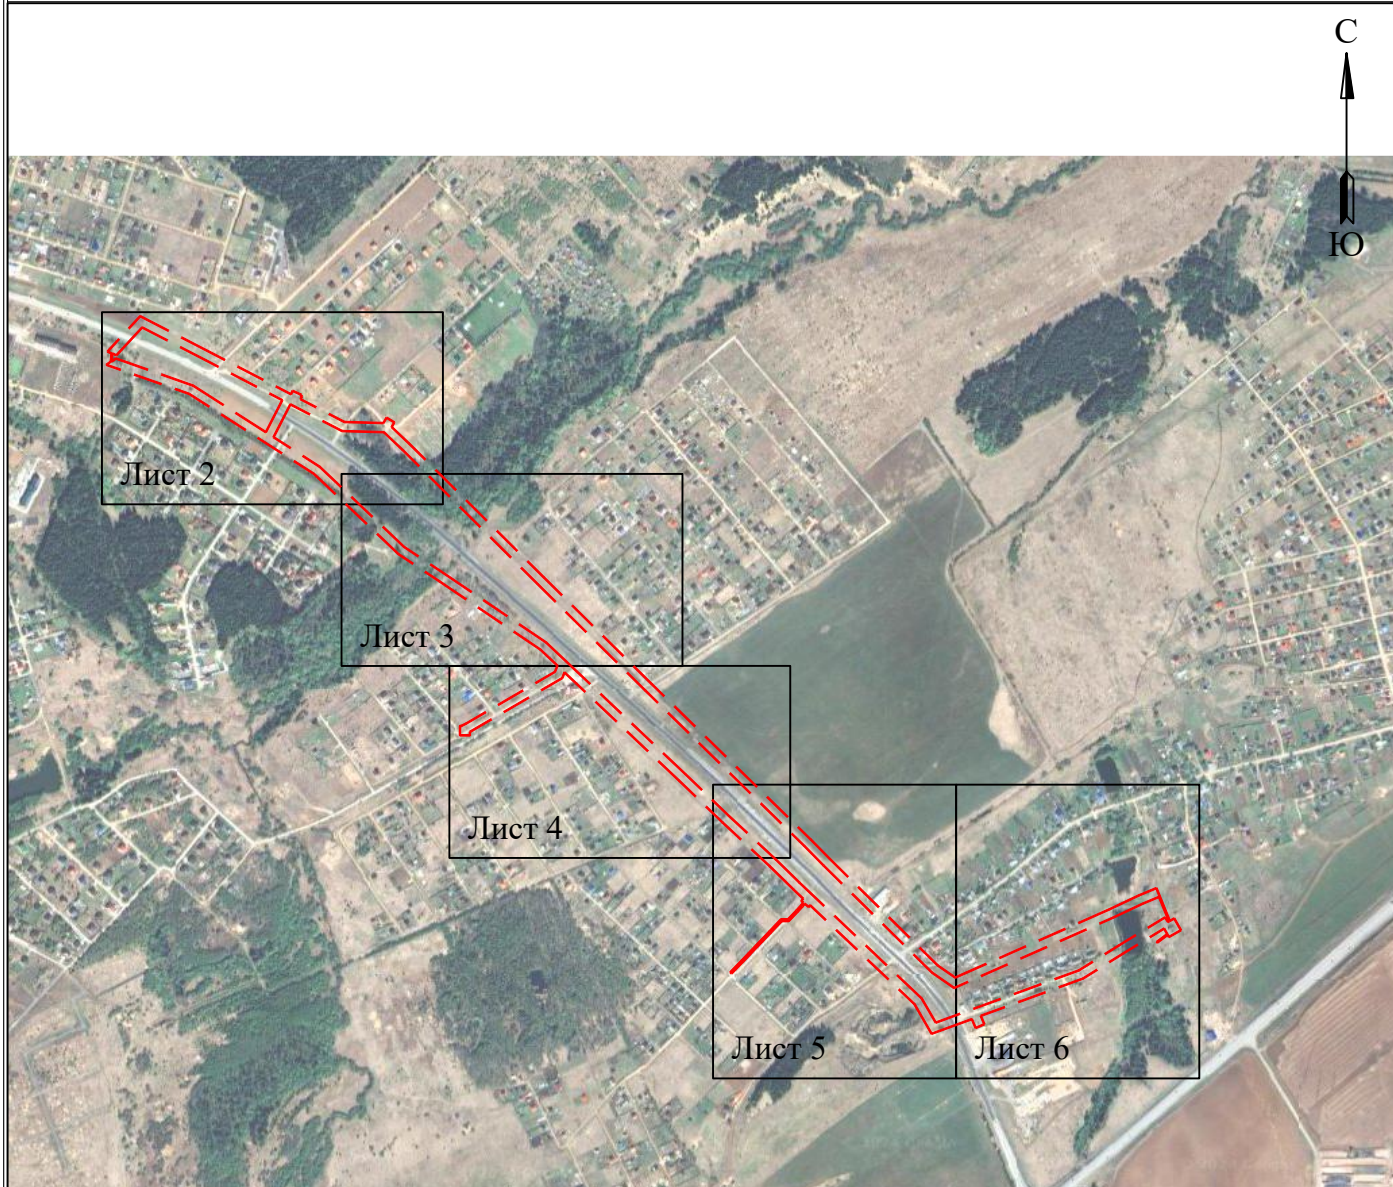

УСЛОВНЫЕ ОБОЗНАЧЕНИЯ

-  - границы устанавливаемого публичного сервитута
-  - ось линии, контур объекта
-  - границы муниципального образования, населенных пунктов
-  - границы кадастрового квартала
-  - границы земельных участков, попадающих в зону публичного сервитута

- 1 - обозначение характерной точки границы устанавливаемого публичного сервитута
- :123 - кадастровый номер земельного участка
- 59:32:0000000 - кадастровый номер квартала
- г. Пермь - наименование муниципального образования, населенного пункта

Схема расположения границ публичного сервитута

для эксплуатации объектов

ТП-47360, ТП-47351, ТП-47354, ТП-47440, РП-3033 Косотуриха, ВЛ-10 КВ ф.Протасы-1 от РП - 3033, ВЛ-10 КВ ф.Протасы-2 от РП - 3033, КЛ-10 кВ ф. Буланки от РП-3033, КЛ-10 кВ ф. Степаново от РП-3033, КЛ 10кВ ф.Болгары от РП-3033, ВЛ-0,4 кВ ф.3 от ТП-47354

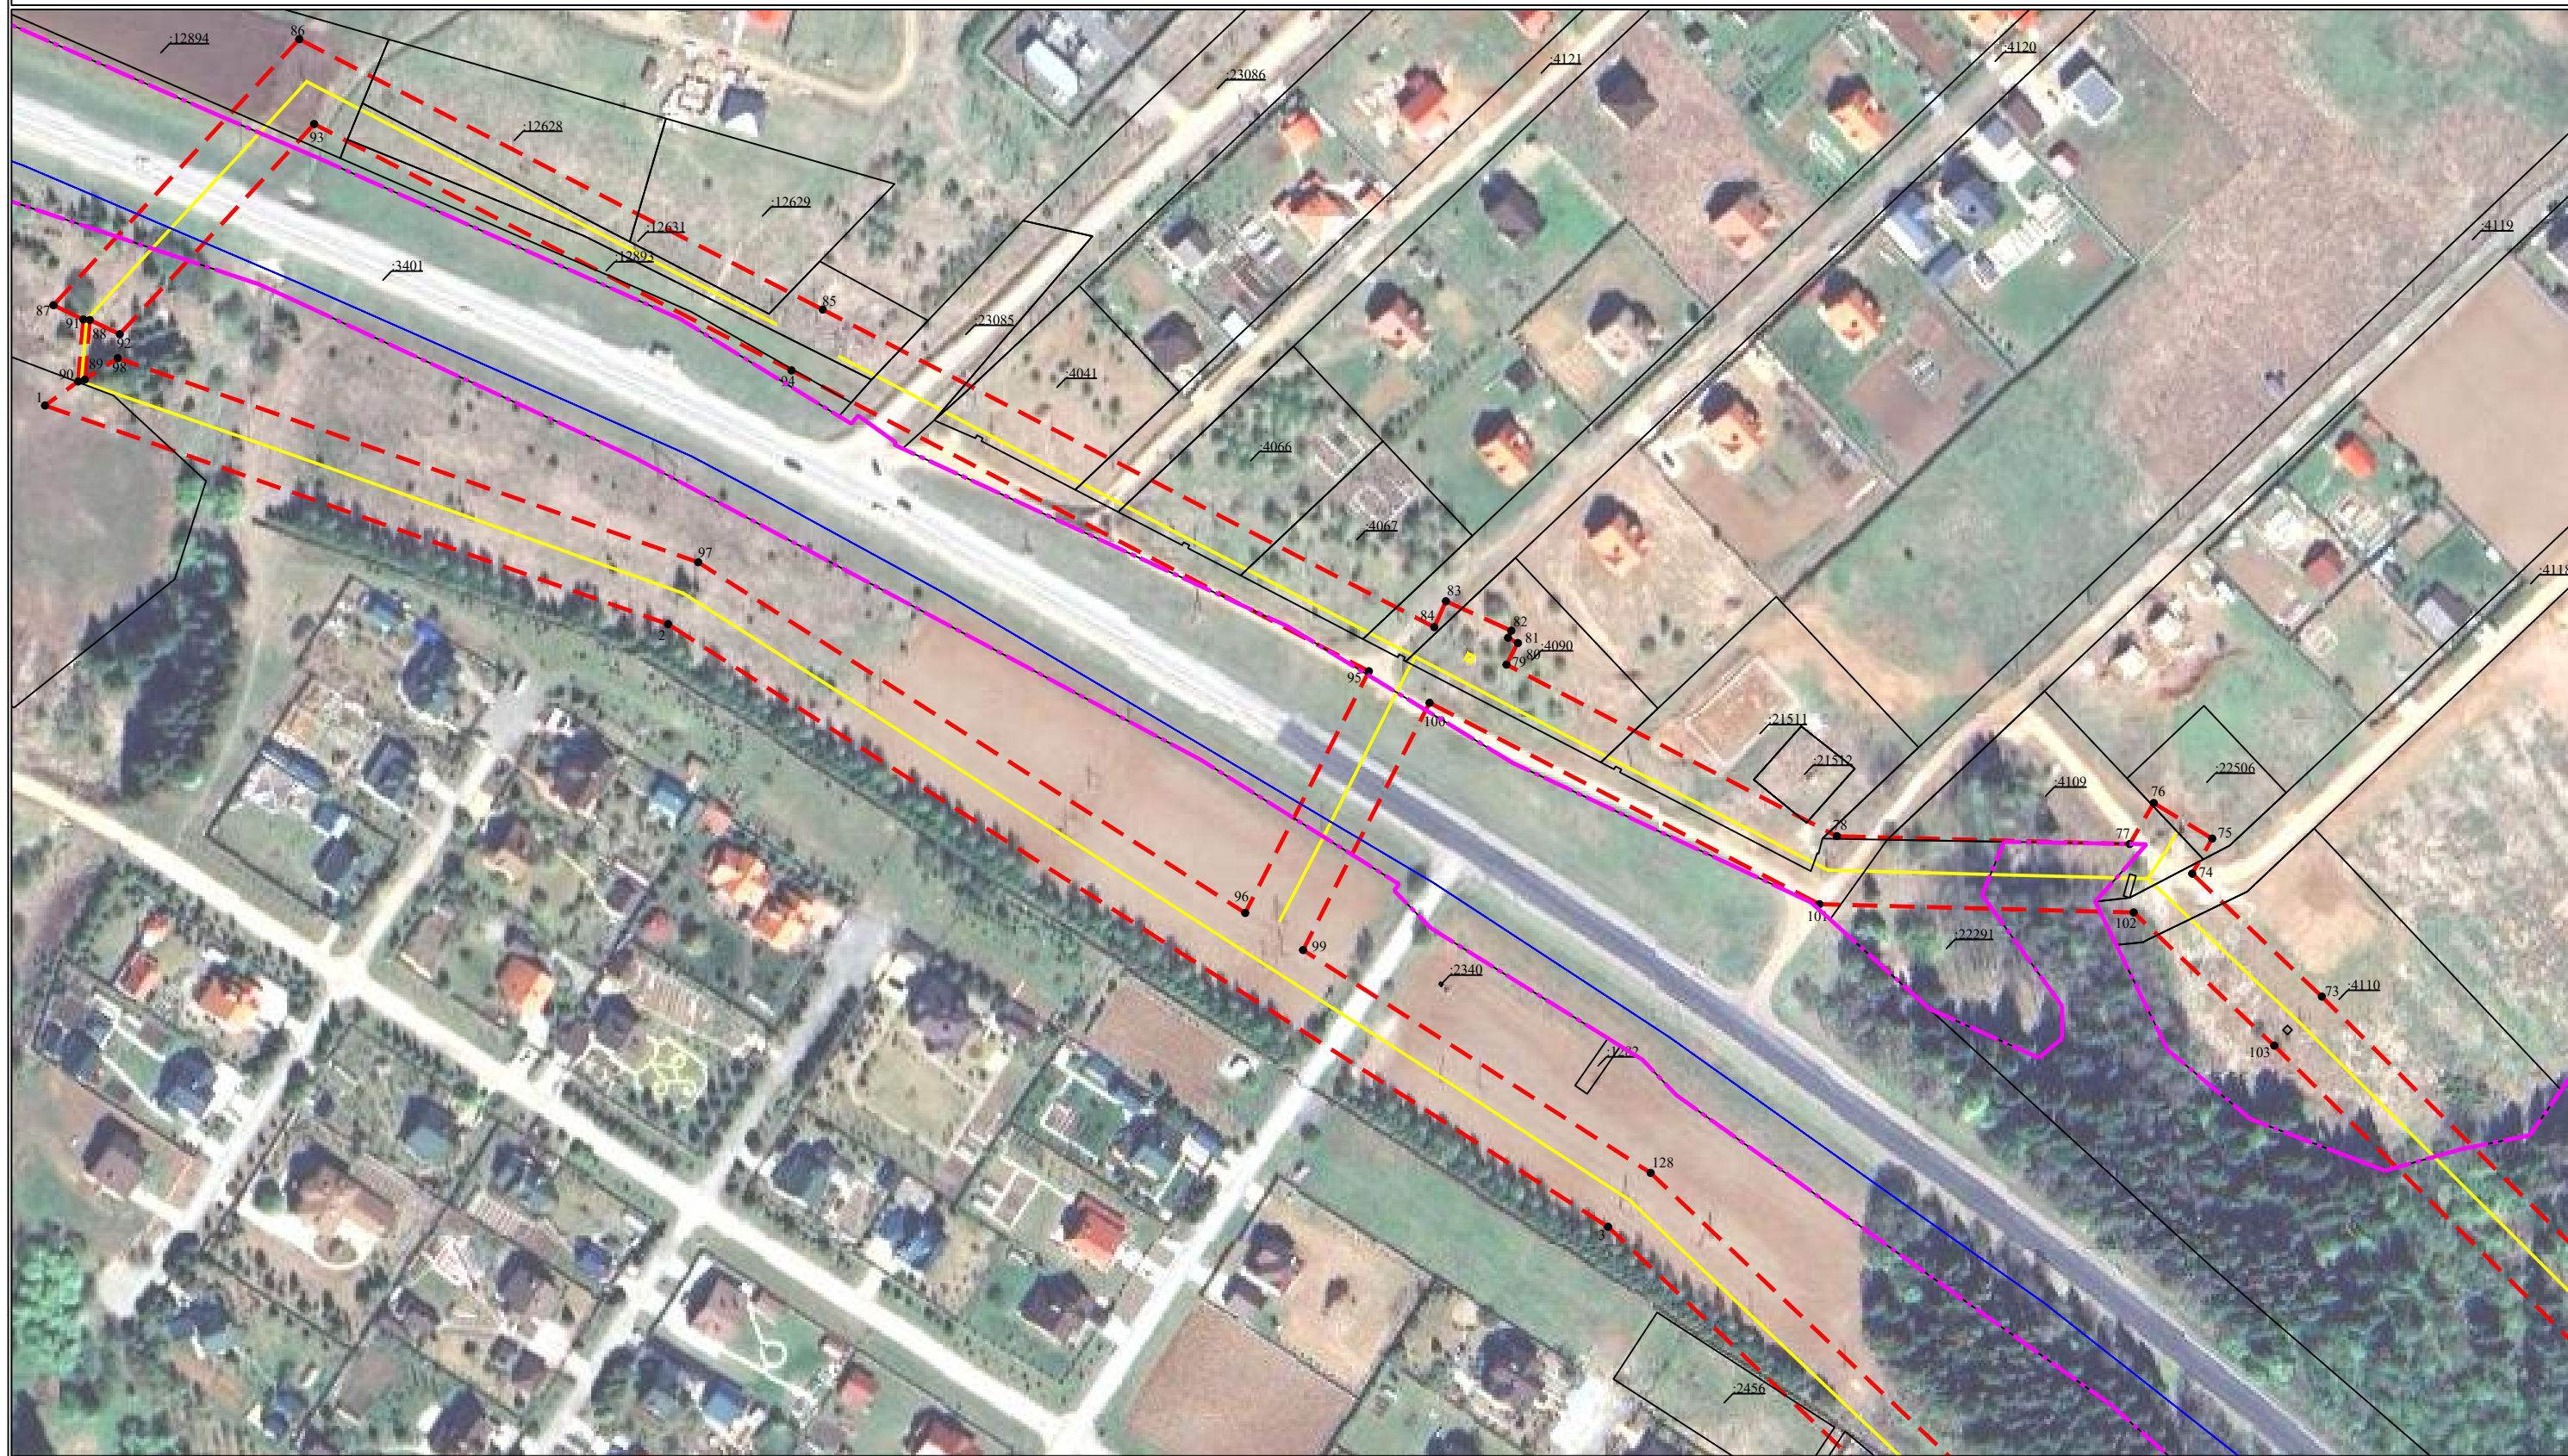


Схема расположения границ публичного сервитута

для эксплуатации объектов

ТП-47360, ТП-47351, ТП-47354, ТП-47440 , РП-3033 Косотуриха, ВЛ-10 КВ ф.Протасы-1 от РП - 3033, ВЛ-10 КВ ф.Протасы-2 от РП - 3033, КЛ-10 кВ ф. Буланки от РП-3033, КЛ-10 кВ ф. Степаново от РП-3033, КЛ 10кВ ф.Болгары от РП-3033, ВЛ-0,4 кВ ф.3 от ТП-47354


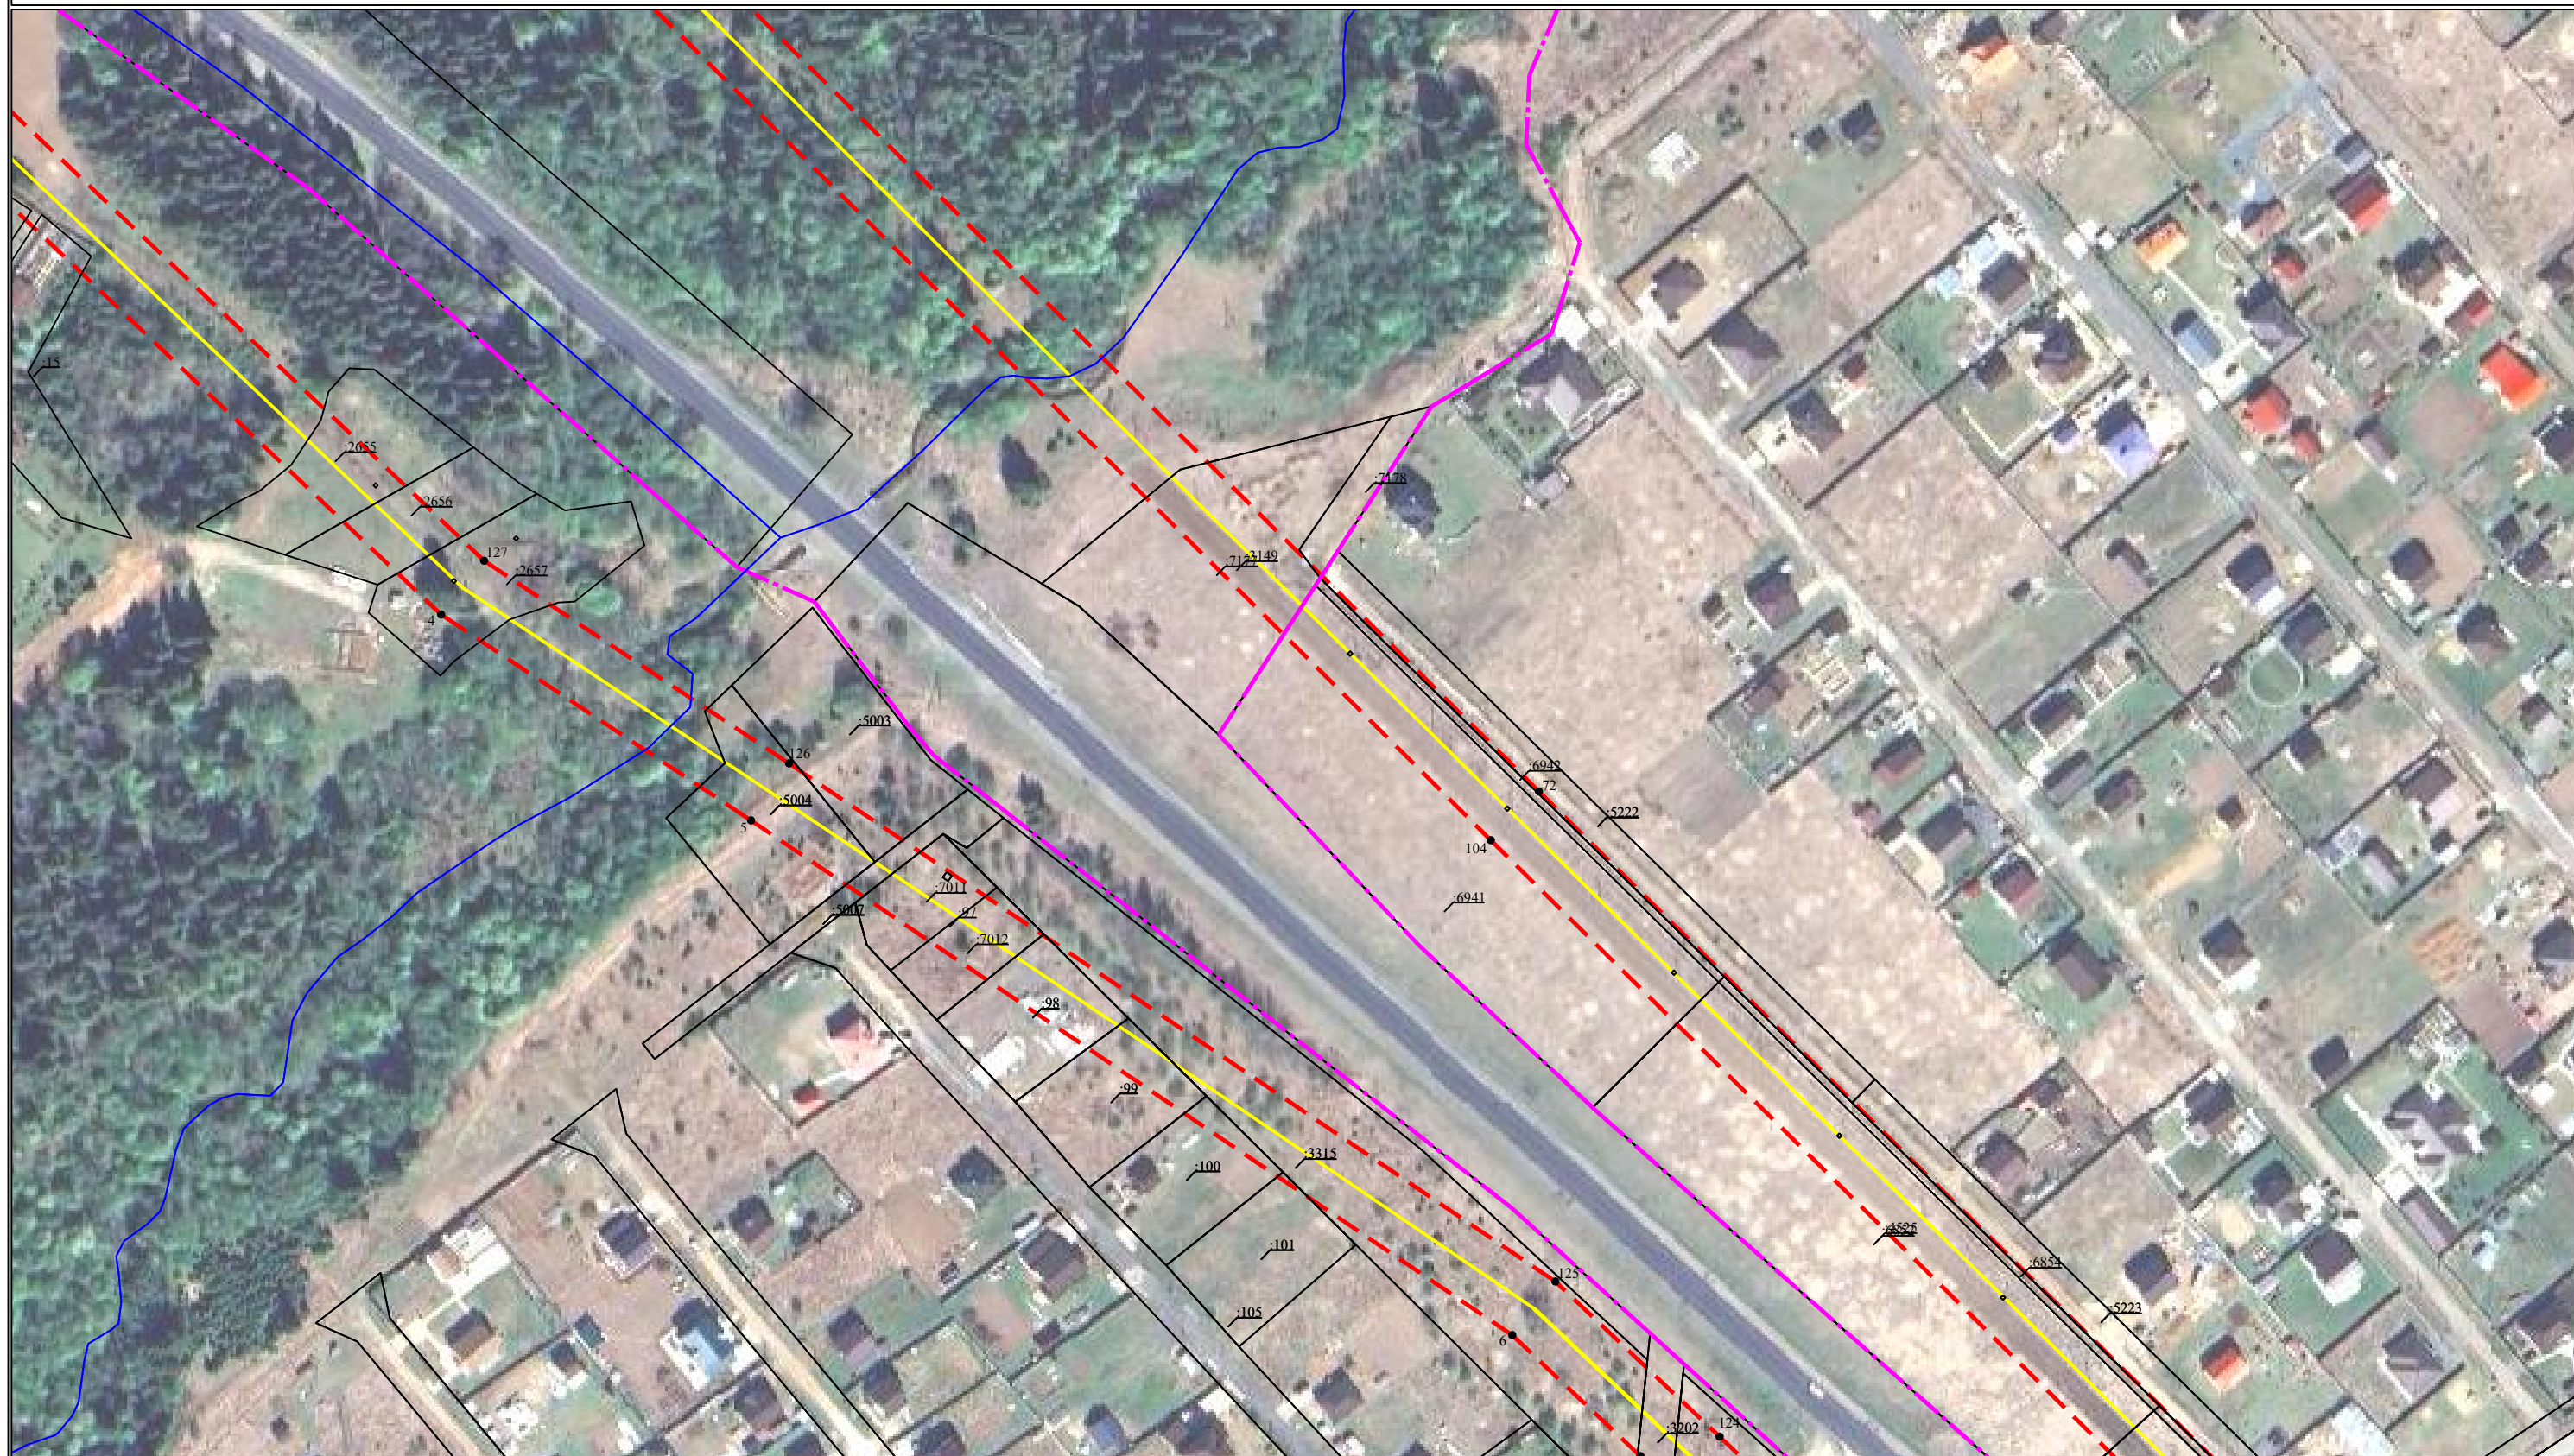


Схема расположения границ публичного сервитута

для эксплуатации объектов

ТП-47360, ТП-47351, ТП-47354, ТП-47440 , РП-3033 Косотуриха, ВЛ-10 кВ ф.Протасы-1 от РП - 3033, ВЛ-10 кВ ф.Протасы-2 от РП - 3033, КЛ-10 кВ ф. Буланки от РП-3033, КЛ-10 кВ ф. Степаново от РП-3033, КЛ 10кВ ф.Болгары от РП-3033, ВЛ-0,4 кВ ф.3 от ТП-47354

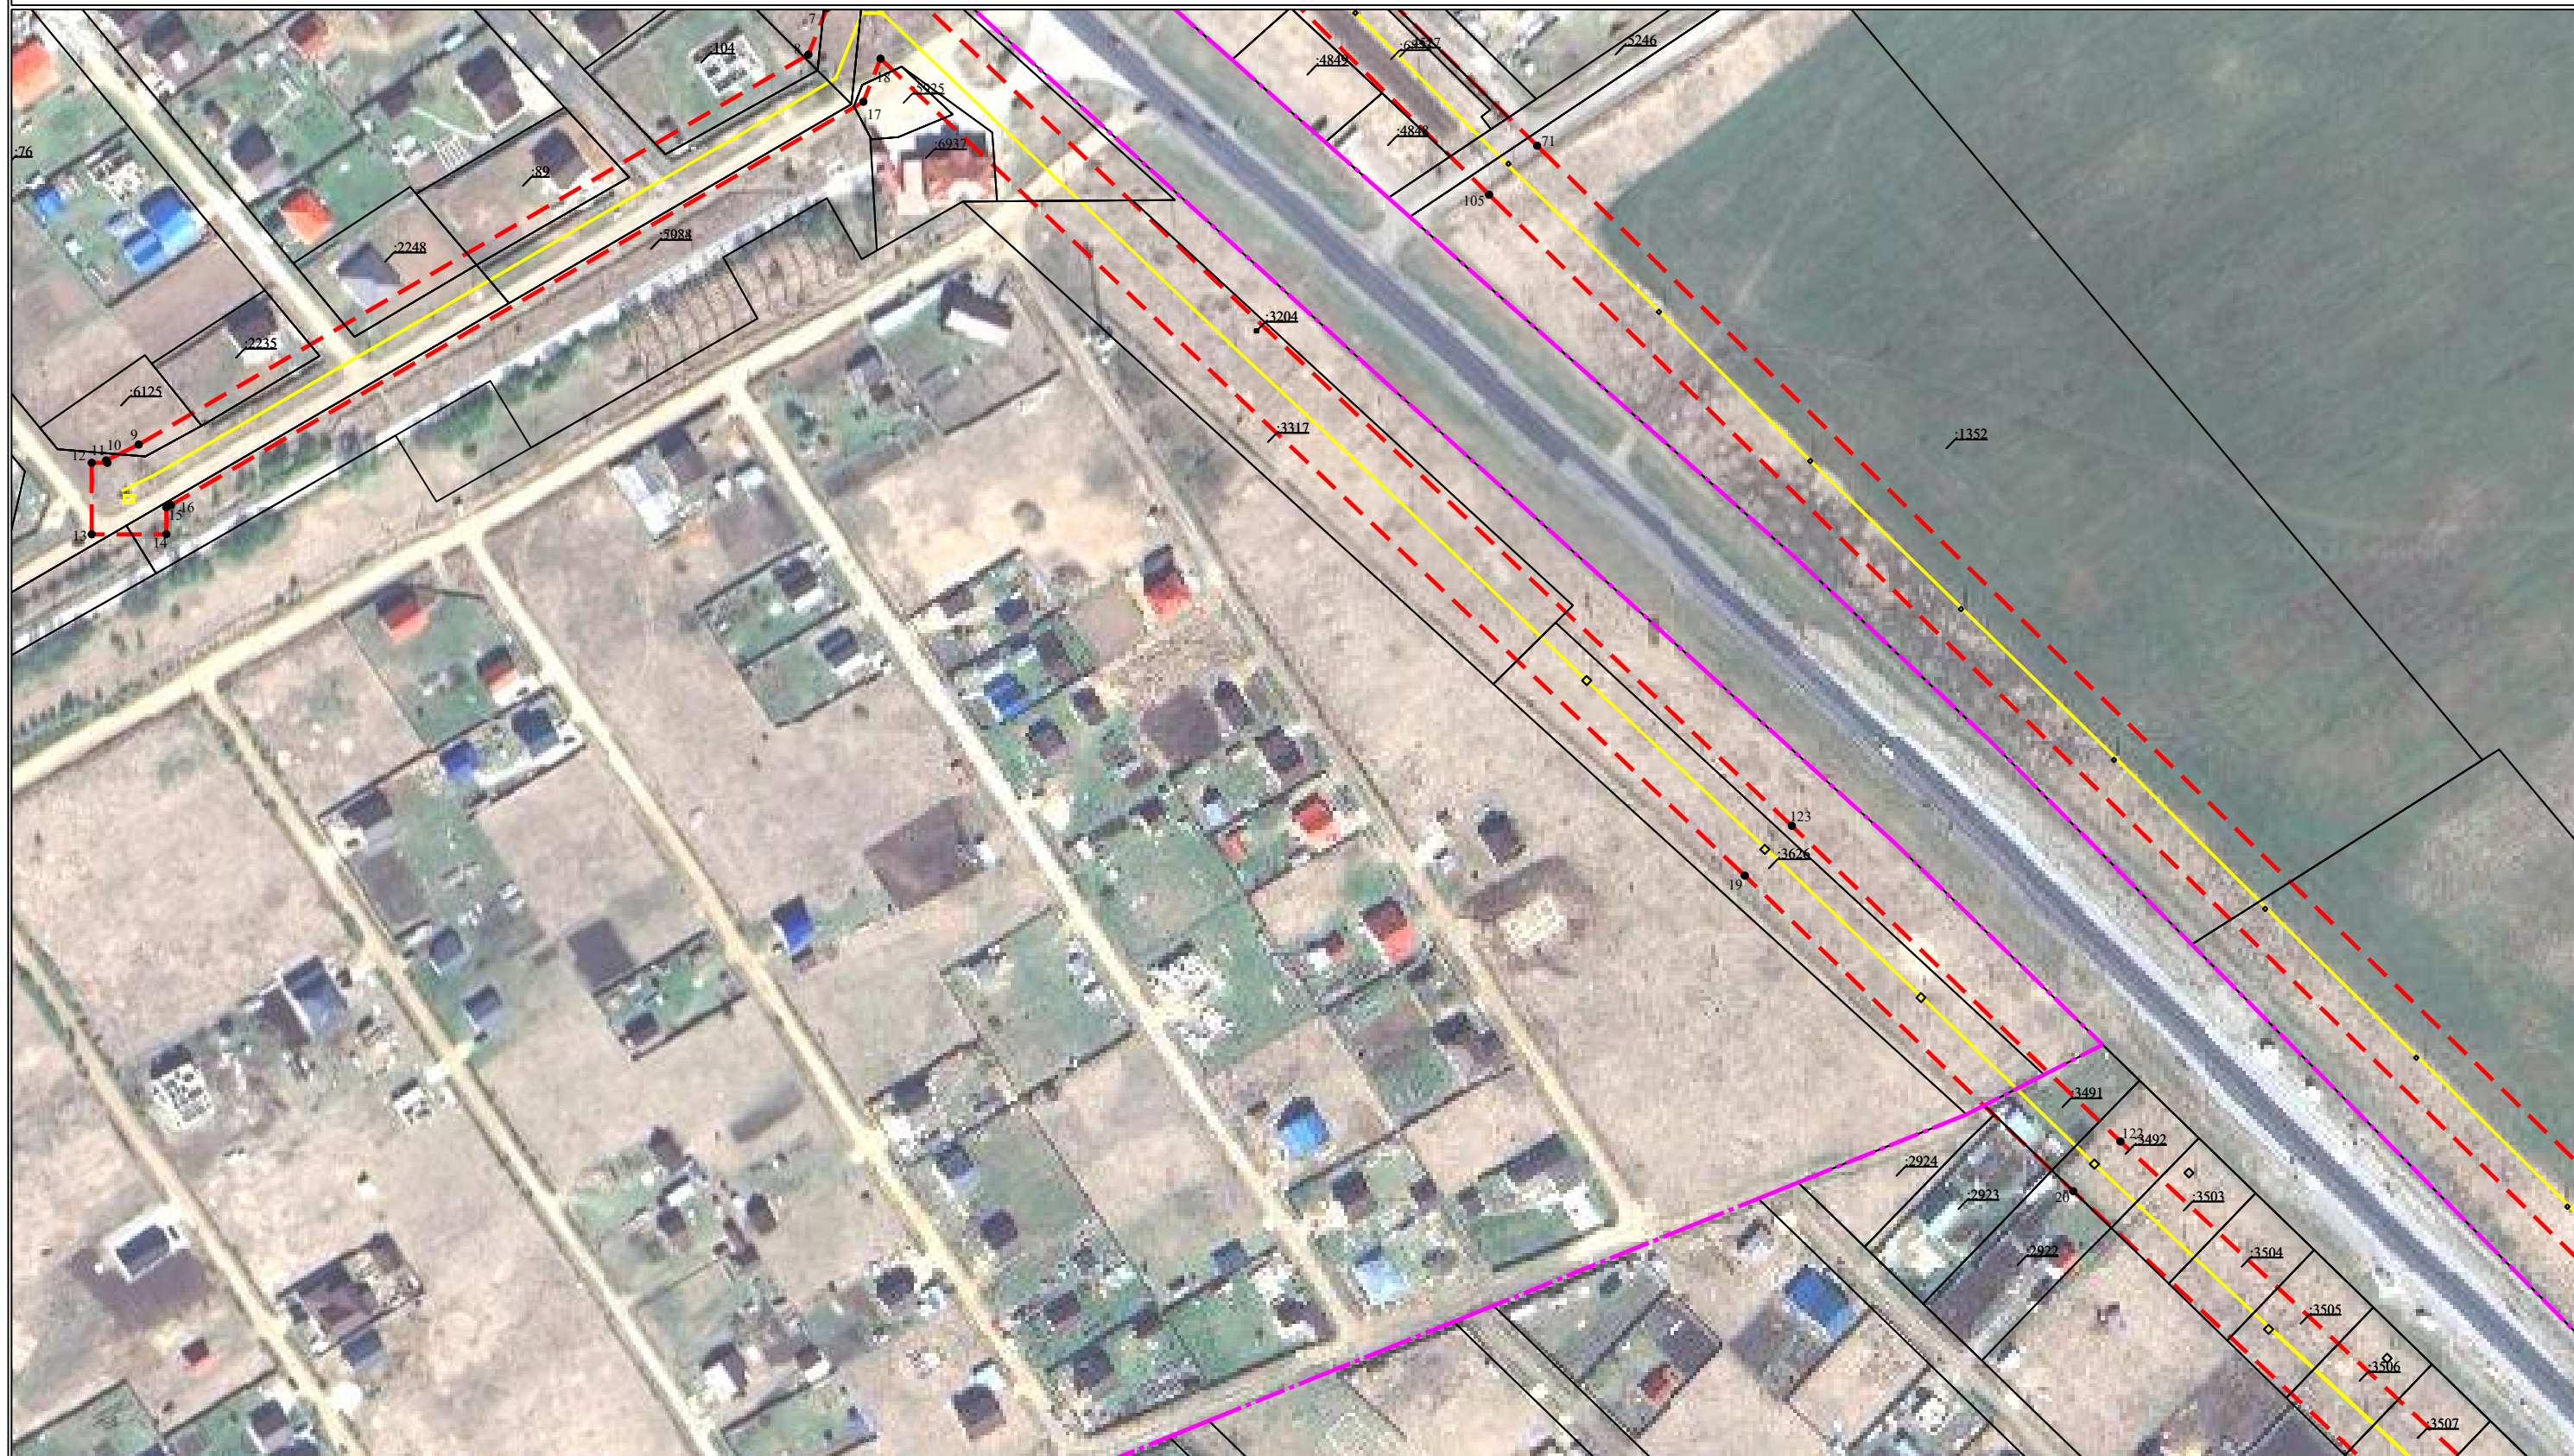

Условные обозначения приведены на листе 1

Масштаб 1:2000

Лист 4 из 6

Схема расположения границ публичного сервитута

для эксплуатации объектов

ТП-47360, ТП-47351, ТП-47354, ТП-47440 , РП-3033 Косотуриха, ВЛ-10 кВ ф.Протасы-1 от РП - 3033, ВЛ-10 кВ ф.Протасы-2 от РП - 3033, КЛ-10 кВ ф. Буланки от РП-3033, КЛ-10 кВ ф. Степаново от РП-3033, КЛ 10кВ ф.Болгары от РП-3033, ВЛ-0,4 кВ ф.3 от ТП-47354



Схема расположения границ публичного сервитута

для эксплуатации объектов

ТП-47360, ТП-47351, ТП-47354, ТП-47440, РП-3033 Косотуриха, ВЛ-10 кВ ф.Протасы-1 от РП - 3033, ВЛ-10 кВ ф.Протасы-2 от РП - 3033, КЛ-10 кВ ф. Буланки от РП-3033, КЛ-10 кВ ф. Степаново от РП-3033, КЛ 10кВ ф.Болгары от РП-3033, ВЛ-0,4 кВ ф.3 от ТП-47354



Сведения о местоположении границ объектов

Наименование объекта

Каталог координат		
Площадь зоны публичного сервитута 139886 кв.м		
Обозначение характерных точек границ	Координаты, м	
	X	Y
1	2	3
1	503533.17	2208008.65
2	503466.04	2208199.96
3	503281	2208488.59
4	503095.75	2208683.64
5	503032.66	2208778.58
6	502875.02	2209011.77
7	502837.94	2209051.05
8	502823.64	2209045.35
9	502704.2	2208840.22
10	502699.34	2208830.22
11	502698.6	2208830.61
12	502698.6	2208825.81
13	502676.7	2208825.81
14	502676.7	2208848.67
15	502684.96	2208848.67
16	502685.65	2208850.09
17	502809.19	2209062.2
18	502822.4	2209067.46
19	502572.15	2209332.21
20	502475.5	2209432.83
21	502374.12	2209542.04
22	502321.25	2209596.01
23	502299.44	2209619.03
24	502294.06	2209614.72
25	502290.35	2209619.34
26	502283.95	2209614.31
27	502272.17	2209603.57
28	502251.77	2209583.97
29	502251.77	2209567.96
30	502223.53	2209540.94
31	502190.87	2209509.83
32	502173.72	2209493.4
33	502157	2209477.5
34	502129.34	2209450.56
35	502126.55	2209453.42
36	502154.23	2209480.38
37	502170.96	2209496.28
38	502188.11	2209512.71
39	502220.77	2209543.82
40	502247.77	2209569.67
41	502247.77	2209585.67
42	502269.45	2209606.49
43	502281.36	2209617.37
44	502287.85	2209622.47
45	502280.23	2209631.97
46	502284.18	2209635.13
47	502055.59	2209876.33
48	501987.12	2209915.81
49	502021.09	2210008.93
50	502000.64	2210017.63
51	502009.21	2210037.73
52	502028.59	2210029.48
53	502114.7	2210265.48
54	502173.31	2210359.5
55	502230.33	2210453.24
56	502217.56	2210460.55
57	502199.41	2210436.25
58	502197.8	2210437.45
59	502215.81	2210461.55
60	502210.76	2210464.44
61	502226.63	2210492.13
62	502253.73	2210476.6
63	502247.84	2210466.32
64	502323.79	2210435.44
65	502307.01	2210395.21
66	502274.91	2210327.13
67	502117.03	2209970.39

1	2	3
68	502144.89	2209930.19
69	502391.05	2209680.9
70	502436.28	2209636.32
71	502795.74	2209268.58
72	503041.54	2209019.96
73	503351.68	2208707.75
74	503389.44	2208667.93
75	503400.2	2208674.07
76	503411.13	2208656.12
77	503398.55	2208648.77
78	503400.94	2208558.82
79	503453.62	2208457.37
80	503460.25	2208460.88
81	503461.85	2208457.87
82	503464.03	2208458.85
83	503473.08	2208438.78
84	503465.12	2208435.22
85	503562.63	2208247.43
86	503645.65	2208086.69
87	503563.97	2208011.25
88	503559.59	2208020.42
89	503540.55	2208018.81
1	503533.17	2208008.65
90	503541.12	2208020.86
91	503559.43	2208022.4
92	503555.06	2208031.58
93	503619.59	2208091.29
94	503543.94	2208237.85
95	503451.58	2208415.13
96	503377.36	2208377.16
97	503485.04	2208209.22
98	503547.71	2208030.96
90	503541.12	2208020.86
99	503365.97	2208394.93
100	503441.89	2208433.77
101	503380.07	2208553.48
102	503377.51	2208649.98
103	503336.62	2208693.11
104	503026.6	2209005.2
105	502780.74	2209253.88
106	502421.31	2209621.59
107	502376.18	2209666.07
108	502128.62	2209916.79
109	502093.01	2209968.01
110	502255.83	2210335.91
111	502287.81	2210403.73
112	502303.57	2210441.5
113	502246.84	2210464.57
114	502245.6	2210462.41
115	502256.12	2210455.25
116	502191.17	2210348.46
117	502133.71	2210256.29
118	502012.96	2209925.46
119	502068.79	2209892.92
120	502336.39	2209610.57
121	502389.34	2209556.5
122	502490.73	2209447.29
123	502587.41	2209346.63
124	502843.91	2209075.3
125	502891.44	2209024.97
126	503050.13	2208790.23
127	503112.22	2208696.8
128	503297.55	2208501.65
99	503365.97	2208394.93