

Газопровод до границ земельного участка по адресу: Пермский край, Пермский р-н, с. Култаево, ул. Первоцветная, д. 34 (под строительство газопровода давлением до 1,2 Мпа, для размещения которого не требуется разрешения на строительство)

ул. Первоцветная, д. 34 (под строительство газопровода давлением до 1,2 Мпа, для размещения которого не требуется разрешения на строительство)


Каталог координат, м
Система координат: МСК-59, зона 2
Метод определения координат - Геодезический

От точки н5 до точки н1 - земельный участок
с кадастровым номером 59:32:3250001:22109

№ точки границы	X	Y	Средняя квадратическая погрешность положения характерной точки (Mt), м
1	505946.78	2212102.34	0.1
2	505945.30	2212113.24	0.1
3	505935.51	2212112.06	0.1
4	505936.35	2212107.56	0.1
5	505937.53	2212101.23	0.1
1	505946.78	2212102.34	0.1

	- проектные границы публичного сервитута
	- проектное местоположение инженерного сооружения
	- границы и номер земельного участка, сведения о которых внесены в ЕГРН
	- границы и номер объекта капитального строительства, сведения о которых внесены в ЕГРН

59:32-6.553 - зоны с особыми условиями использования территории, сведения о которых внесены в ЕГРН

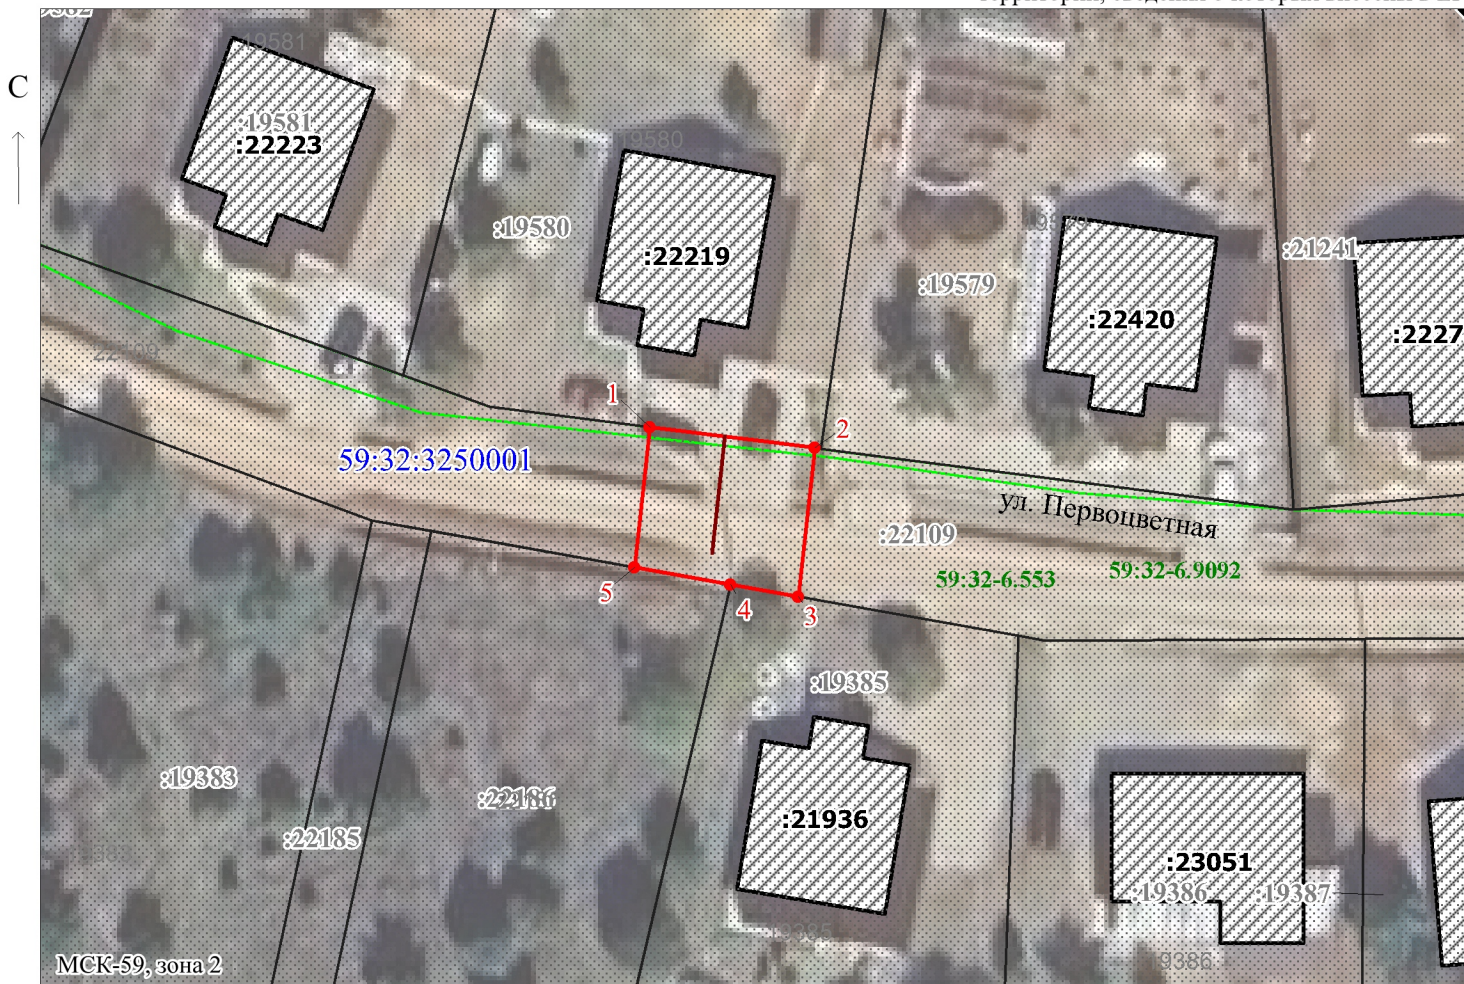

Масштаб 1:500

(подпись, расшифровка подписи)

(для юридических лиц
и индивидуальных предпринимателей)