


Объект: "Строительство ВЛ 0,4 кВ с установкой ПУ для электроснабжения Култаевского с/п (4500093926)"
Местоположение объекта: Пермский край, Пермский муниципальный округ
Площадь земель или части земельного участка, кв.м.: 1562
Категория земель: земли населённых пунктов
Вид разрешенного использования земельного участка: -
Цель использования: под объекты инженерного оборудования электроснабжения

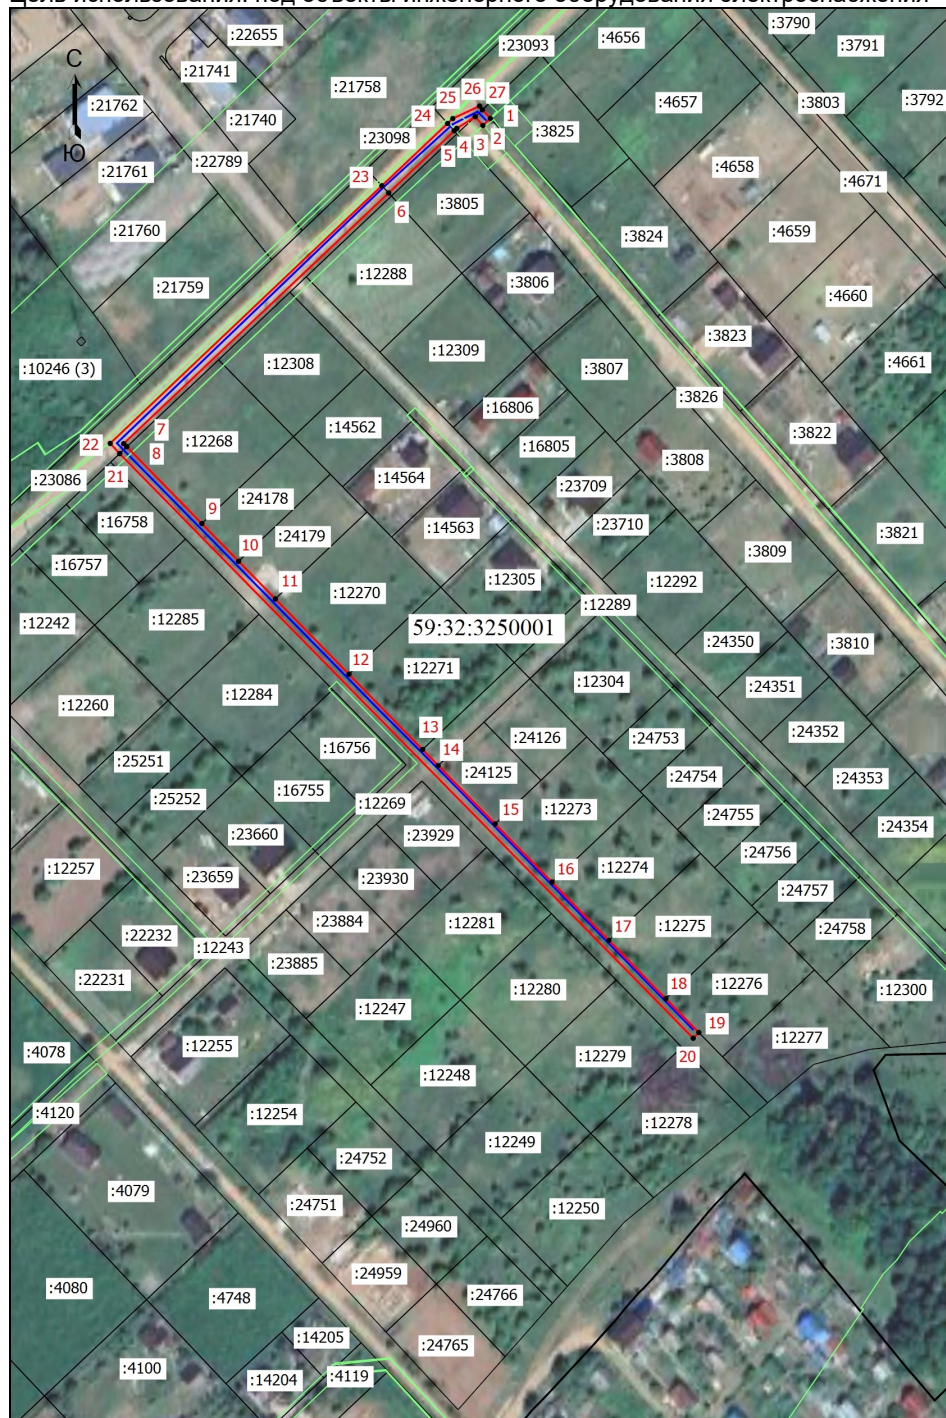

Условные обозначения

- | Свойства | Значение |
|--|--|
| Граница кадастрового квартала | Граница кадастрового квартала |
| Граница земельного участка, согласно сведениям из ЕГРН | Граница земельного участка, согласно сведениям из ЕГРН |
| Граница зоны с особыми условиями использования | Граница зоны с особыми условиями использования |
| Граница публичного сервитута | Граница публичного сервитута |
| Граница сооружения, планируемого к строительству | Граница сооружения, планируемого к строительству |
| Номер кадастрового квартала | 59:32:3250001 |
| Кадастровый номер земельного участка | :12254 |
| Обозначение новой характерной точки | • ¹ |