


Кадастровый номер земельного участка: 59:32:3250001:15241, 59:32:3250001:15236

Обозначение характерных точек границ	Координаты, м (МСК-59 зона 2)		Метод определения координат и Средняя квадратическая погрешность положения характерной точки	Обозначение характерных точек границ	Координаты, м (МСК-59 зона 2)		Метод определения координат и Средняя квадратическая погрешность положения характерной точки
	X	Y			X	Y	
1	506723.88	2211711.84	Метод спутниковых геодезических измерений, 0.10	6	506730.57	2211704.15	Метод спутниковых геодезических измерений, 0.10
2	506723.48	2211711.33	Метод спутниковых геодезических измерений, 0.10	7	506731.18	2211704.93	Метод спутниковых геодезических измерений, 0.10
3	506722.87	2211710.54	Метод спутниковых геодезических измерений, 0.10	8	506731.53	2211705.40	Метод спутниковых геодезических измерений, 0.10
4	506717.41	2211703.46	Метод спутниковых геодезических измерений, 0.10	1	506723.88	2211711.84	Метод спутниковых геодезических измерений, 0.10
5	506725.33	2211697.35	Метод спутниковых геодезических измерений, 0.10				

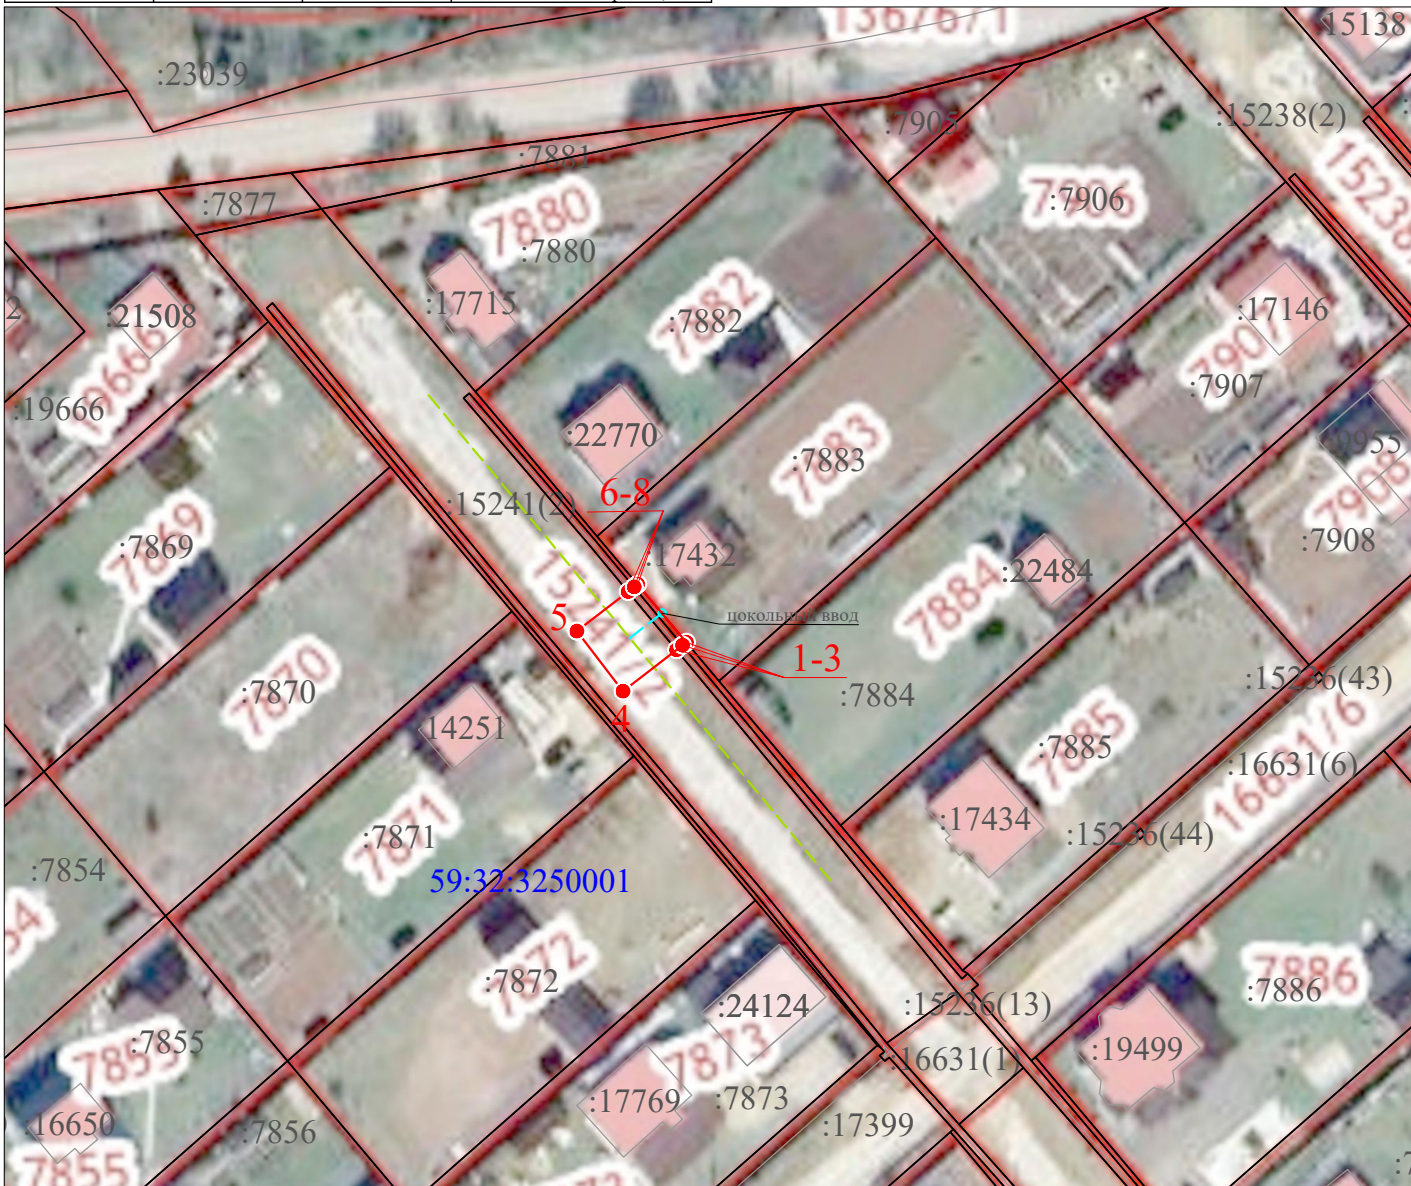

Масштаб 1:1000

Условные обозначения:

-  - проектная граница публичного сервитута

- _____ - граница земельного участка ранее учтенного в ЕГРН
- _____ - граница кадастрового квартала
- - граница муниципального образования
- _____ - граница объекта капитального строительства ранее учтенного в ЕГРН

59:32:3250001 - кадастровый номер квартала

:7883 - кадастровый номер земельного участка (объекта капитального строительства) в кадастровом квартале

- местоположение проектируемого сооружения (проектируемый газопровод-ввод в подземном исполнении с выходом на поверхность земли в районе объекта подключения)
- существующий газопровод