

СХЕМА РАСПОЛОЖЕНИЯ ГРАНИЦ ПУБЛИЧНОГО СЕРВИТУТА

Объект: «Реконструкция (переустройство) КВЛ 10 кВ Иван - Гора ПС Гамово участок от ТП-44421 до ТП-44484 по адресу:

Пермский край, Пермский район, Гамовское с/п (кад. № 59:32:3980008:696)»


Местоположение объекта: Пермский край, Пермский муниципальный округ

Площадь земель или части земельного участка, кв.м.: 4449

Категория земель: земли сельскохозяйственного назначения

Вид разрешенного использования земельного участка: -

Цель использования: под объекты инженерного оборудования электроснабжения

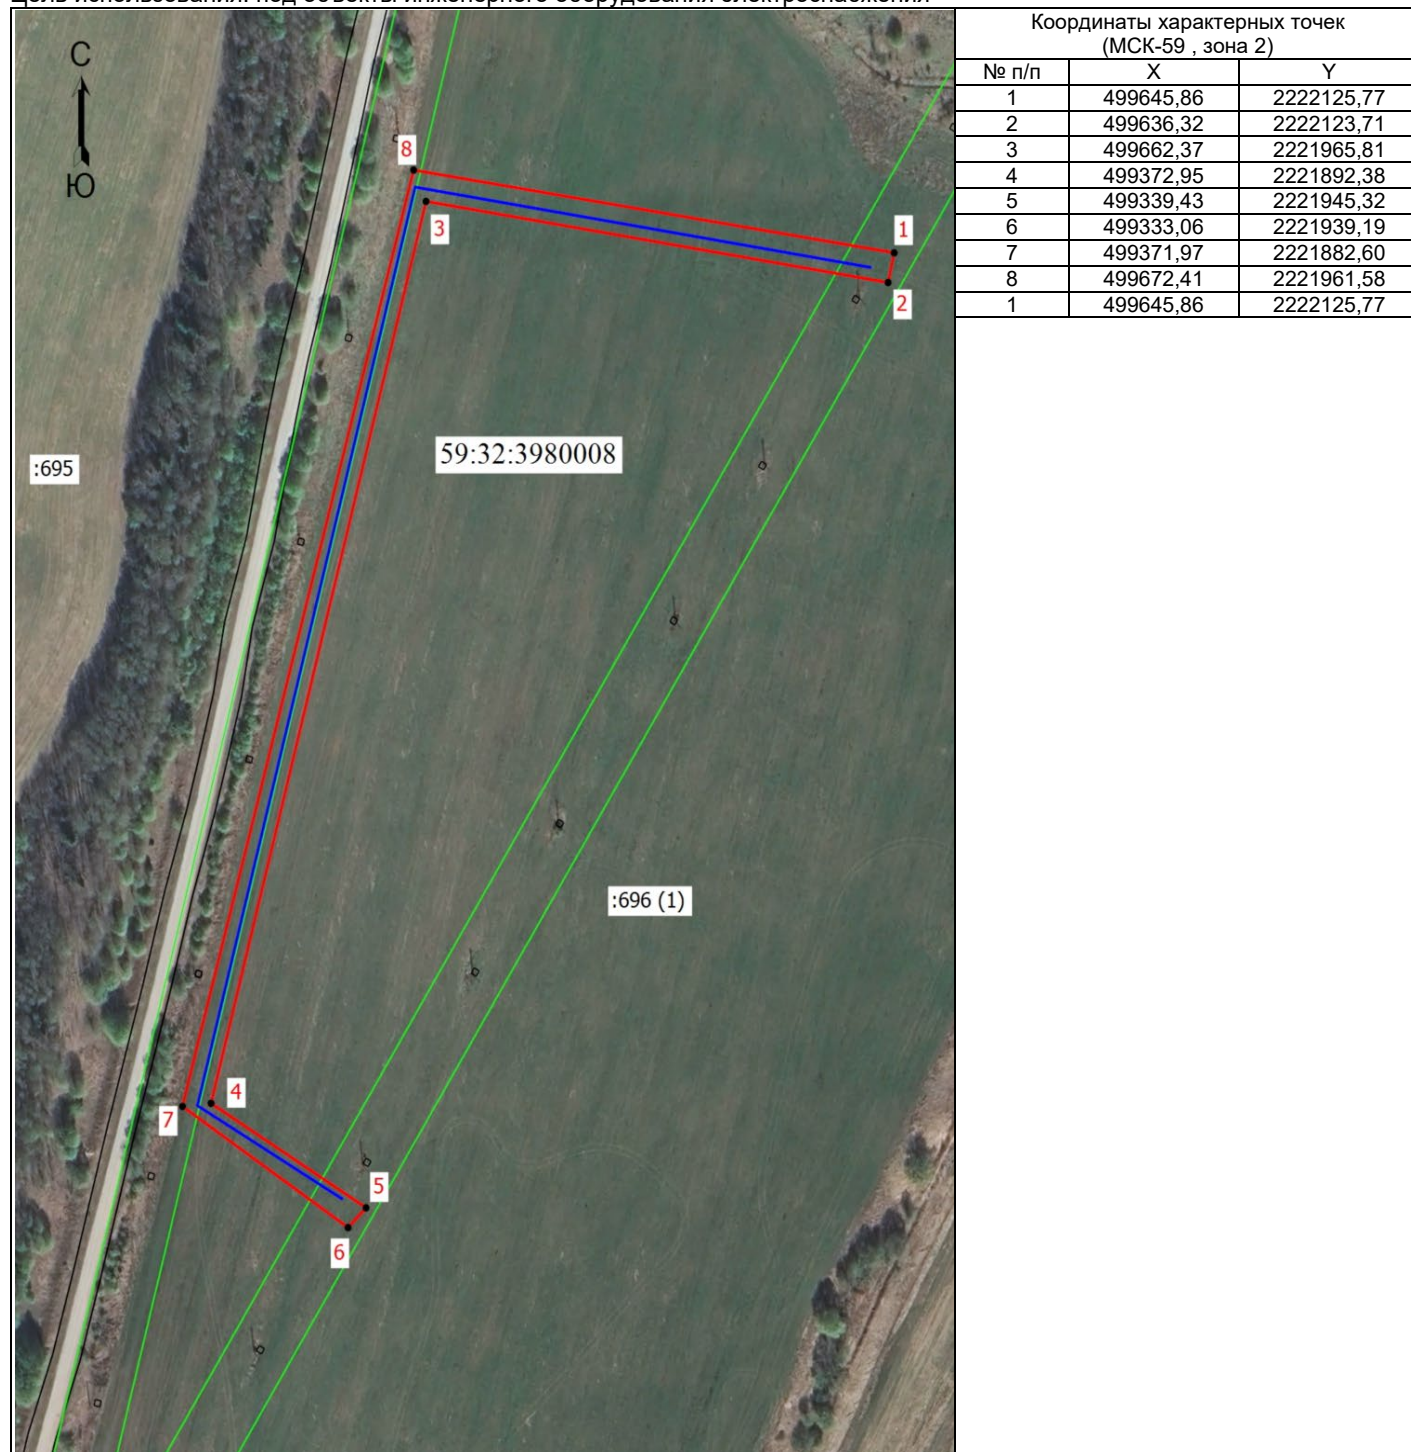

Условные обозначения

- Граница кадастрового квартала
- Граница земельного участка, согласно сведениям из ЕГРН
- Граница зоны с особыми условиями использования
- Граница публичного сервитута
- Граница сооружения, планируемого к строительству
- 59:32:3980008 - Номер кадастрового квартала
- :696 - Кадастровый номер земельного участка
- 1 - Обозначение новой характерной точки