


Схема расположения границ публичного сервитута


Объект: Газопровод-ввод до границы земельного участка по адресу: Пермский край, м.о. Пермский район, д.Нестюково, ул. Водопроводная, кад. №59:32:3420001:1869 (под строительство газопровода давлением до 1,2 Мпа, для размещения которого не требуется разрешения на строительство)

Местоположение: Пермский край, м.о. Пермский район, д.Нестюково, ул. Водопроводная

Площадь публичного сервитута: 25404 кв.м. (в т.ч. 59:32:3420001:1028 – 374 кв.м.; 59:32:3420001:1172 – 2956 кв.м.; 59:32:3420001:2363 – 2904 кв.м.; 59:32:3420001:2362 – 14255 кв.м.; 59:32:3420001:1282 – 4915 кв.м.)

Категория земель: земли сельскохозяйственного назначения

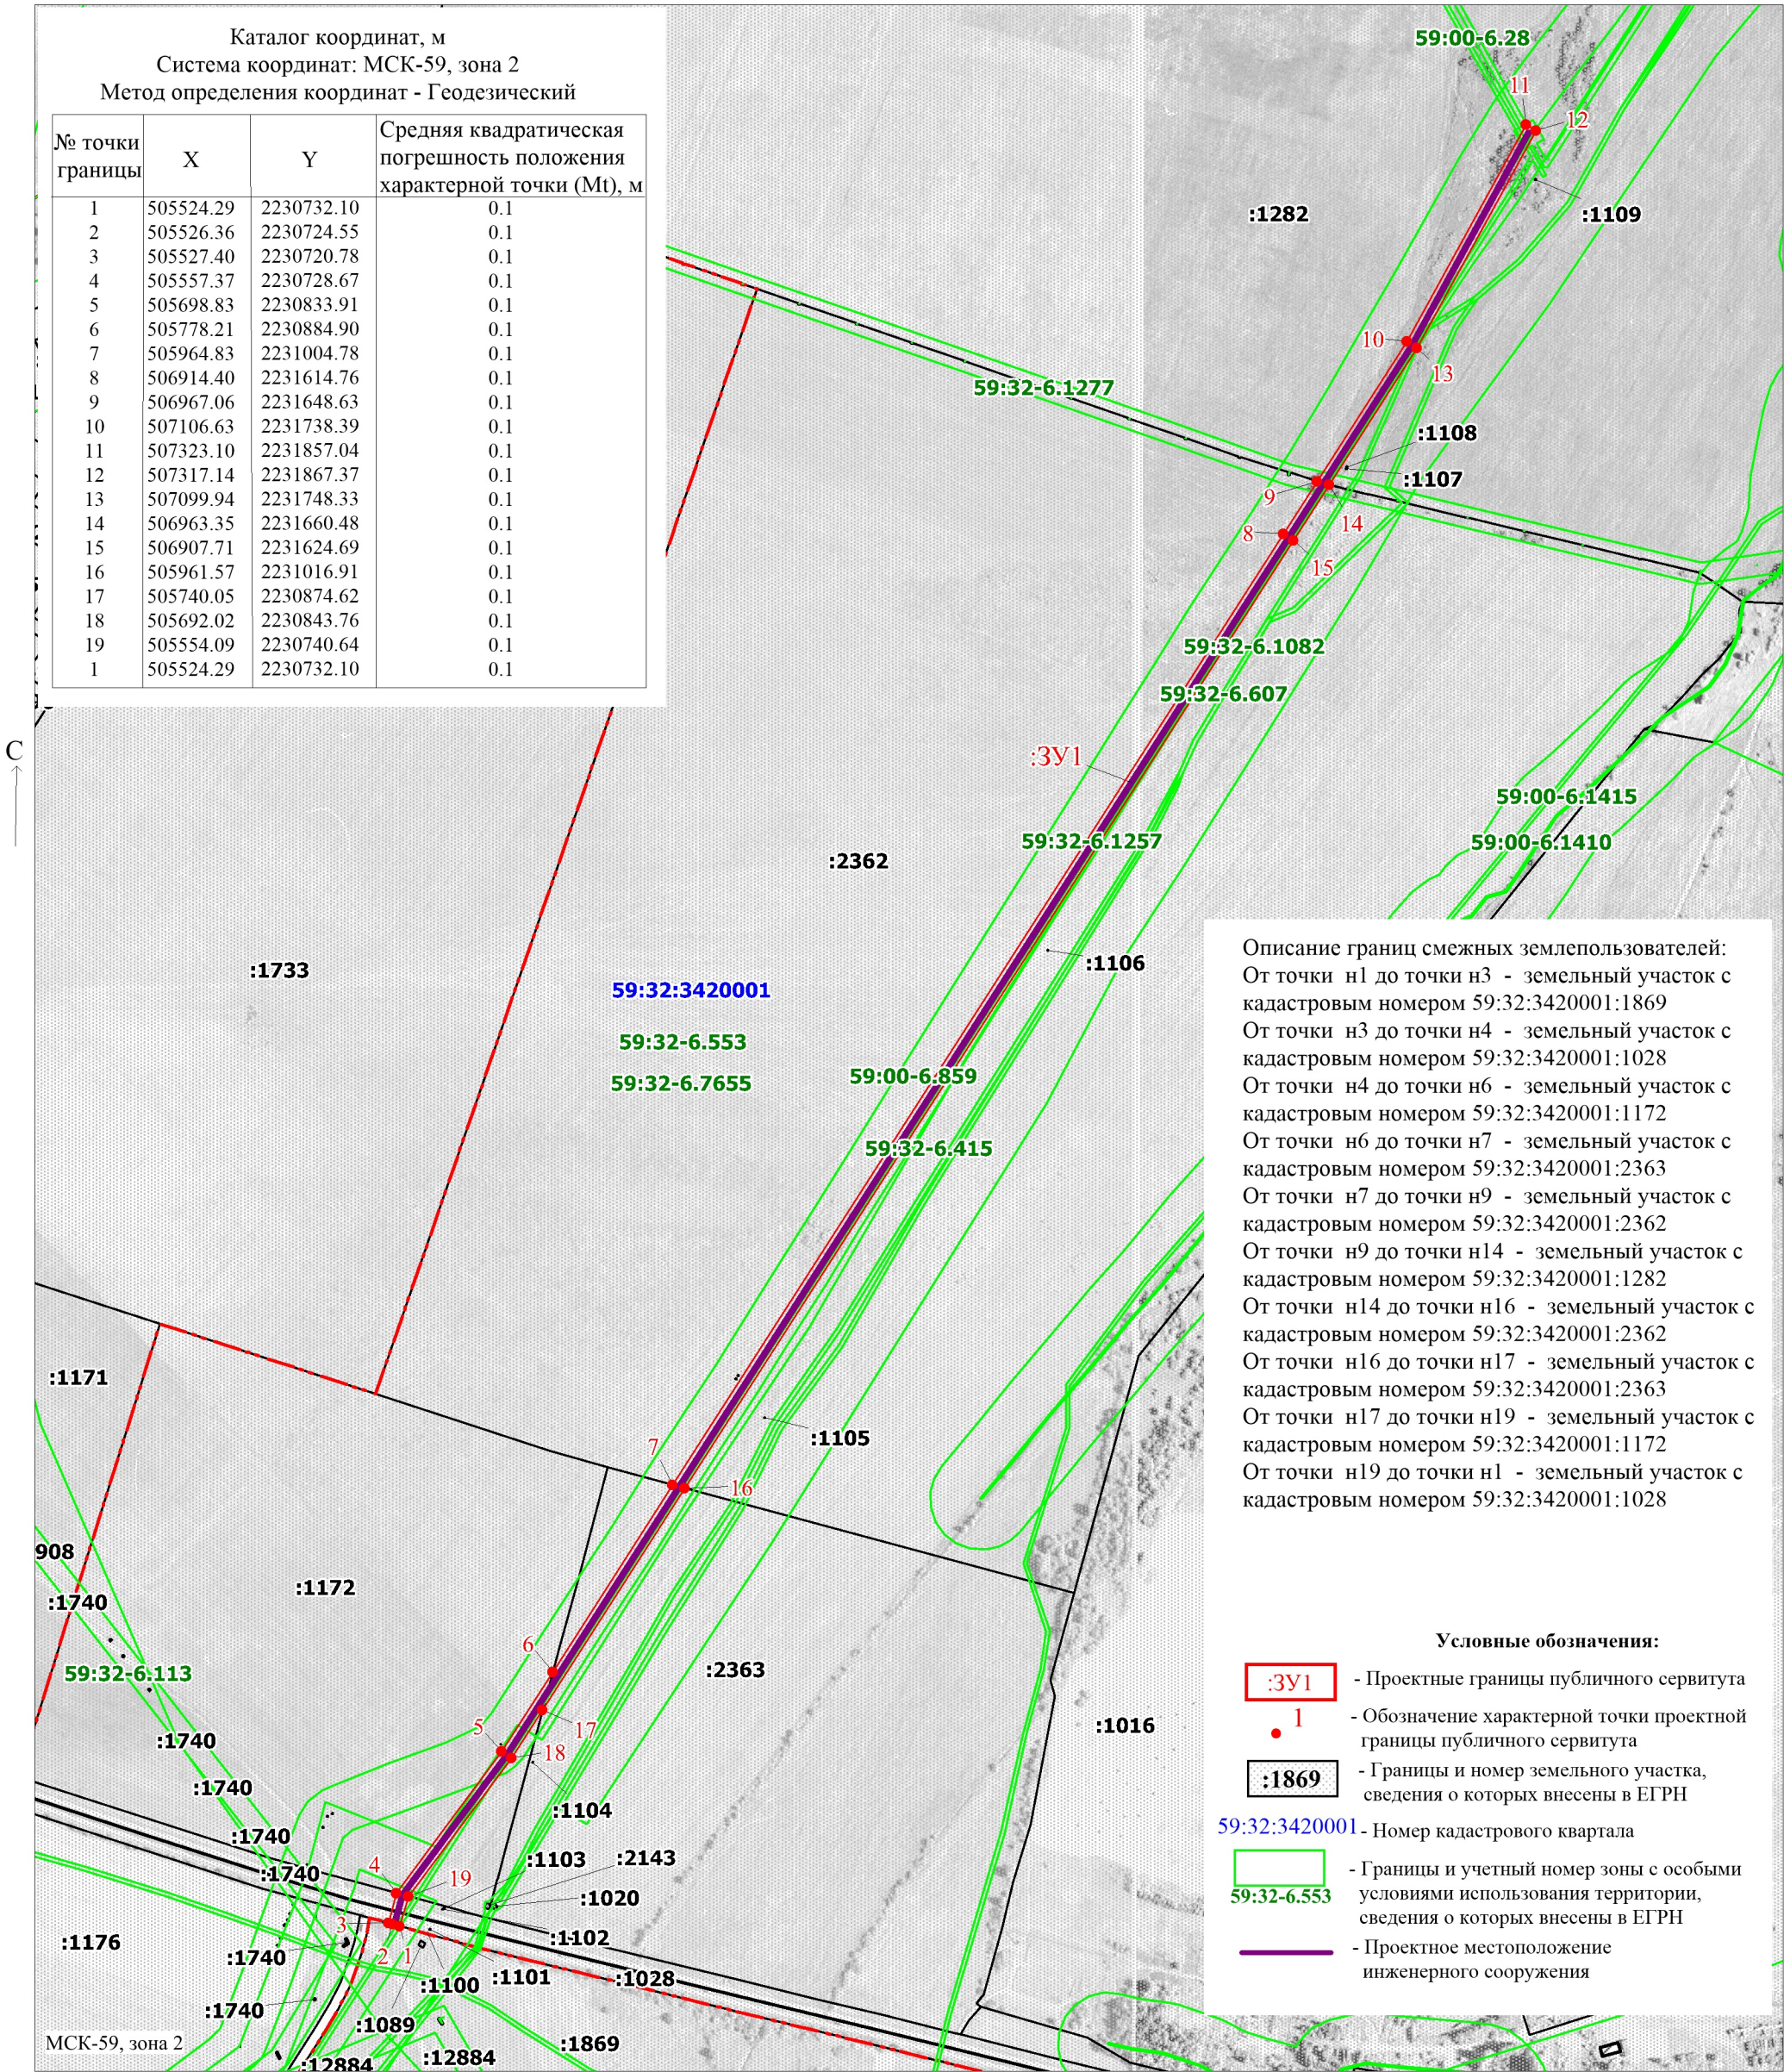

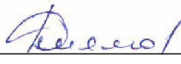Заявитель:  / Киямова Д.Х.
(подпись, расшифровка подписи)