


Схема расположения границ публичного сервитута

Объект: "Газопровод-ввод до границы земельного участка по адресу: ул. Камышовая 19А, д. Кичаново"
Местоположение: Пермский край, Пермский муниципальный округ, д. Кичаново
Общая площадь земельного участка или части земельного участка, кв.м: 526
Категория земель: земли населённых пунктов
Кадастровый номер земельного участка: 59:32:0760001:1012

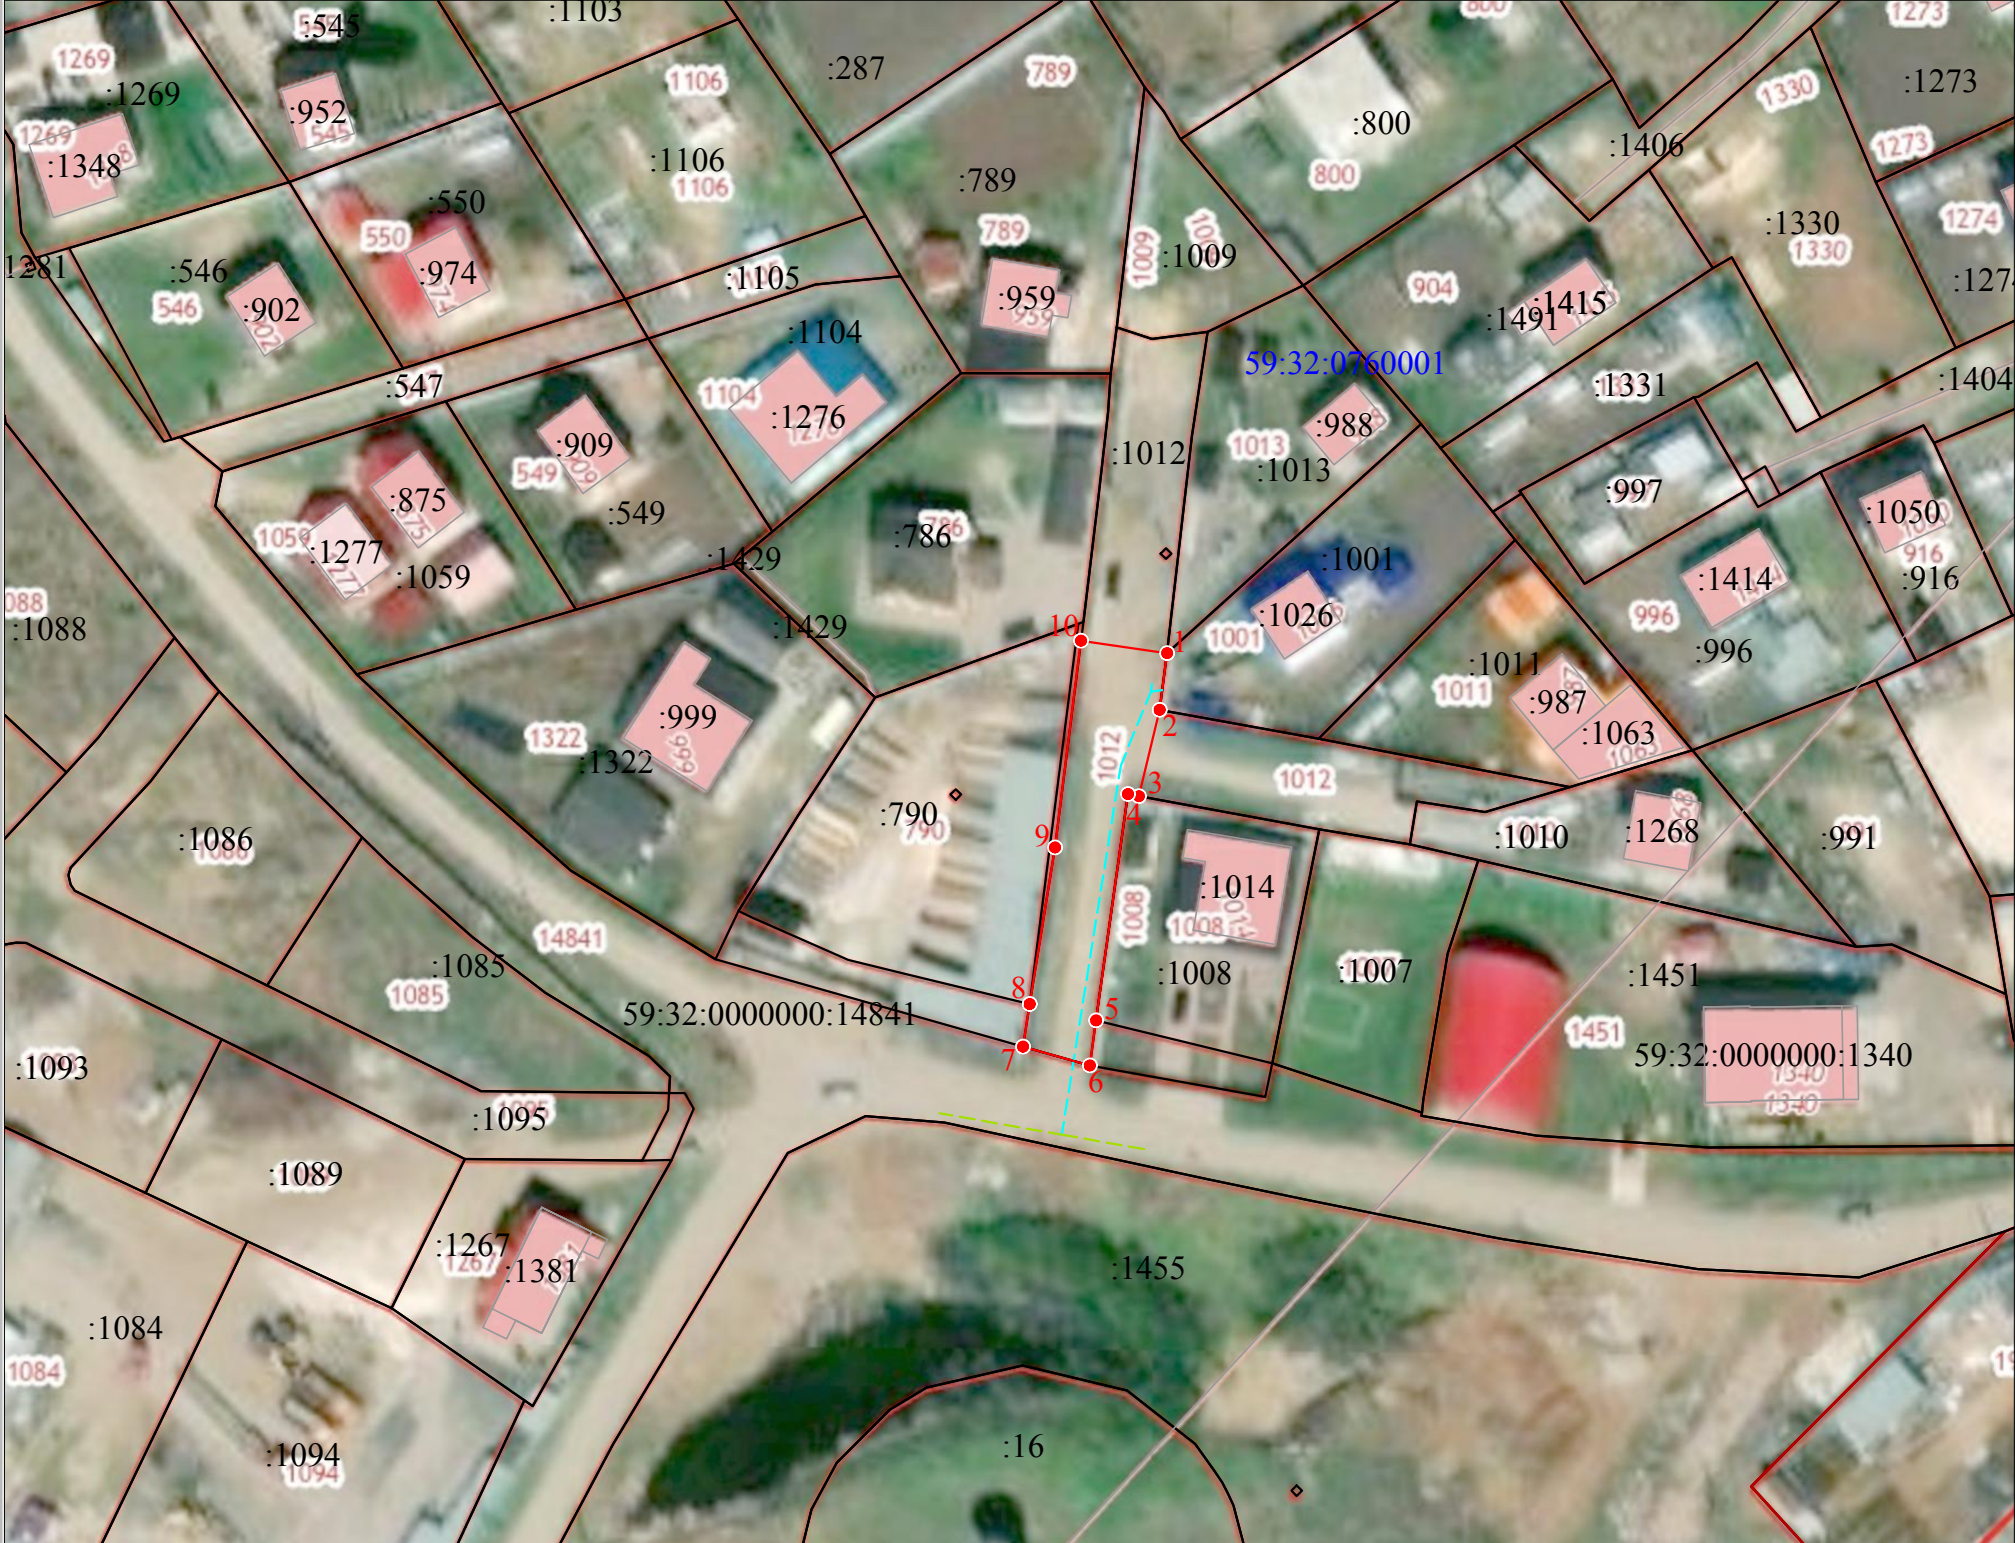

- Условные обозначения:
- 1-2 - проектная граница публичного сервитута
 - граница земельного участка ранее учтенного в ЕГРН
 - граница кадастрового квартала
 - граница муниципального образования
 - граница объекта капитального строительства ранее учтенного в ЕГРН
 - 59:32:5440001 - кадастровый номер квартала
 - :385 - кадастровый номер земельного участка (объекта капитального строительства) в кадастровом квартале
 - местоположение проектируемого сооружения (газопровод-ввод в подземном исполнении)
 - существующий газопровод

Обозначение характерных точек границ	Координаты, м (МСК-59 зона 2)		Метод определения координат и Средняя квадратическая погрешность положения характерной точки
	X	Y	
1	506543.89	2216676.59	Метод спутниковых геодезических измерений, 0.10
2	506536.40	2216675.59	Метод спутниковых геодезических измерений, 0.10
3	506524.97	2216672.86	Метод спутниковых геодезических измерений, 0.10
4	506525.24	2216671.41	Метод спутниковых геодезических измерений, 0.10
5	506495.31	2216667.20	Метод спутниковых геодезических измерений, 0.10
6	506489.36	2216666.36	Метод спутниковых геодезических измерений, 0.10
7	506491.84	2216657.52	Метод спутниковых геодезических измерений, 0.10
8	506497.48	2216658.40	Метод спутниковых геодезических измерений, 0.10
9	506518.19	2216661.76	Метод спутниковых геодезических измерений, 0.10
10	506545.52	2216665.19	Метод спутниковых геодезических измерений, 0.10
1	506543.89	2216676.59	Метод спутниковых геодезических измерений, 0.10