


Схема расположения границ публичного сервитута

Объект: Строительство ВЛ 0,4 кВ с установкой ПУ для электроснабжения п. Мулянка, Пермский район (4500092337)»
и «Реконструкция РУ 0,4 кВ ТП-63176 для электроснабжения п. Мулянка, Пермский район (4500092337)

Местоположение: Пермский край, Пермский муниципальный округ, п.Мулянка

Площадь земель и/или части земельного участка, кв.м: 1284

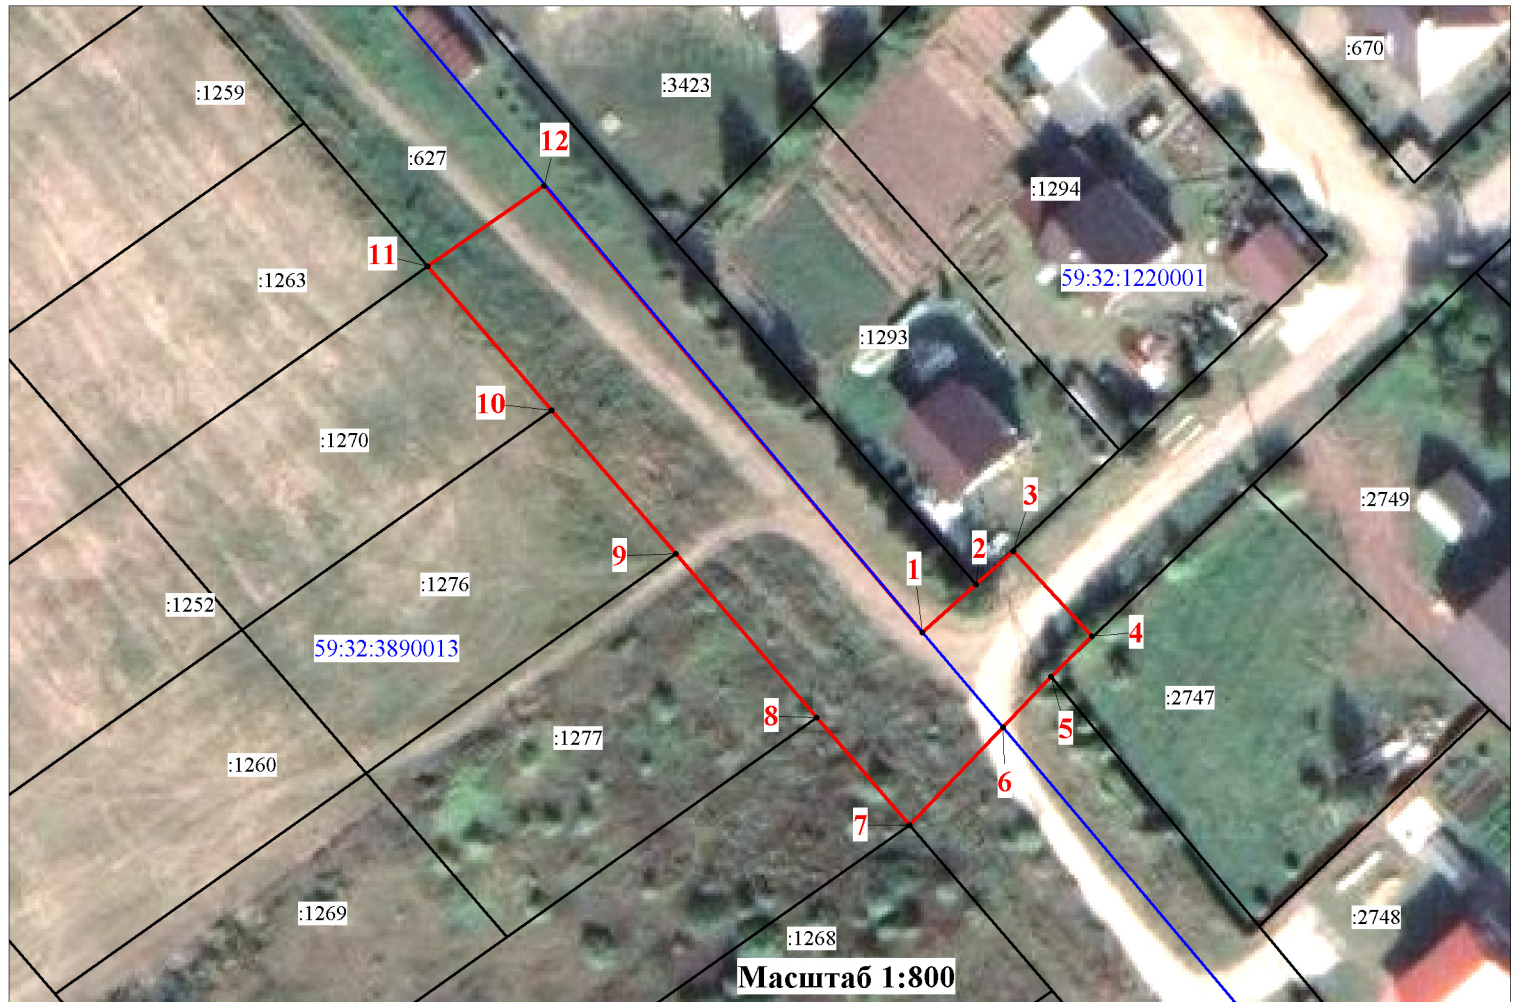

Описание границ смежных землепользователей

Описание границы	Смежный землепользователь (при наличии кадастровый номер земельного участка)	Площадь обременения, кв.м
от точки 1 до точки 2, от точки 3 до точки 4, от точки 5 до точки 6, от точки 12 до точки 1	земли Пермского муниципального округа кадастровый квартал 59:32:1220001	167
от точки 2 до точки 3	59:32:1220001:1293	0
от точки 4 до точки 5	59:32:1220001:2747	0
от точки 6 до точки 8, от точки 11 до точки 12	59:32:3890013:627	1117
от точки 8 до точки 9	59:32:3890013:1277	0
от точки 9 до точки 10	59:32:3890013:1276	0
от точки 10 до точки 11	59:32:3890013:1270	0
Итого:		1284

Каталог координат (Система координат МСК-59, зона 2)

Обозначение характерных точек границ	Координаты, м		Метод определения координат характерной точки	Mt, м
	X	Y		
1	2	3	4	5
1	494857.20	2238942.79	Геодезический метод	0.1
2	494862.22	2238948.47	Геодезический метод	0.1
3	494865.73	2238952.43	Геодезический метод	0.1
4	494856.74	2238960.76	Геодезический метод	0.1
5	494852.47	2238956.42	Геодезический метод	0.1
6	494847.11	2238951.27	Геодезический метод	0.1
7	494836.79	2238941.35	Геодезический метод	0.1
8	494848.18	2238931.58	Геодезический метод	0.1
9	494865.55	2238916.69	Геодезический метод	0.1
10	494880.79	2238903.61	Геодезический метод	0.1
11	494896.04	2238890.52	Геодезический метод	0.1
12	494904.54	2238902.86	Геодезический метод	0.1
1	494857.20	2238942.79	Геодезический метод	0.1

Условные обозначения

- 59:32:3890013 -проектные границы публичного сервитута
- :22 -кадастровый номер квартала
- граница и номер земельного участка, сведения о котором внесены в ЕГРН
- Строительство ВЛ 0,4 кВ

- 1 - обозначение характерной точки проектной границы публичного сервитута

----- - охранный зона ЛЭП

----- - граница муниципального образования