

Схема расположения границ публичного сервитута для эксплуатации объектов

ТП-47353, Строительство КТП 400-10/0,4 кВ с трансформатором мощностью 63 кВА, ВЛ 10 кВ протяженностью - 1,3 км, ПРВТ-10 кВ, ВЛ 0,4 кВ протяженностью $\approx 0,55$ км для электроснабжения объекта для индивидуального жилищного строительства по адресу: Пермский край, Пермский район, п. Протасы (4500046046), Строительство ВЛ 0,4 кВ для электроснабжения поселка Протасы (4500058631)

Обзорная схема границ объекта землеустройства



УСЛОВНЫЕ ОБОЗНАЧЕНИЯ

- границы устанавливаемого публичного сервитута
- ось линии, контур объекта
- границы муниципального образования, населенных пунктов
- границы кадастрового квартала
- границы земельных участков, попадающих в зону публичного сервитута

- 1 - обозначение характерной точки границы устанавливаемого публичного сервитута
- :123 - кадастровый номер земельного участка
- 59:32:0000000 - кадастровый номер квартала
- г. Пермь - наименование муниципального образования, населенного пункта

Схема расположения границ публичного сервитута

для эксплуатации объектов

ТП-47353, Строительство КТП 400-10/0,4 кВ с трансформатором мощностью 63 кВА, ВЛ 10 кВ протяженностью - 1,3 км, ПРВТ-10 кВ, ВЛ 0,4 кВ протяженностью $\approx 0,55$ км для электроснабжения объекта для индивидуального жилищного строительства по адресу: Пермский край, Пермский район, п. Протасы (4500046046), Строительство ВЛ 0,4 кВ для электроснабжения поселка Протасы (4500058631)


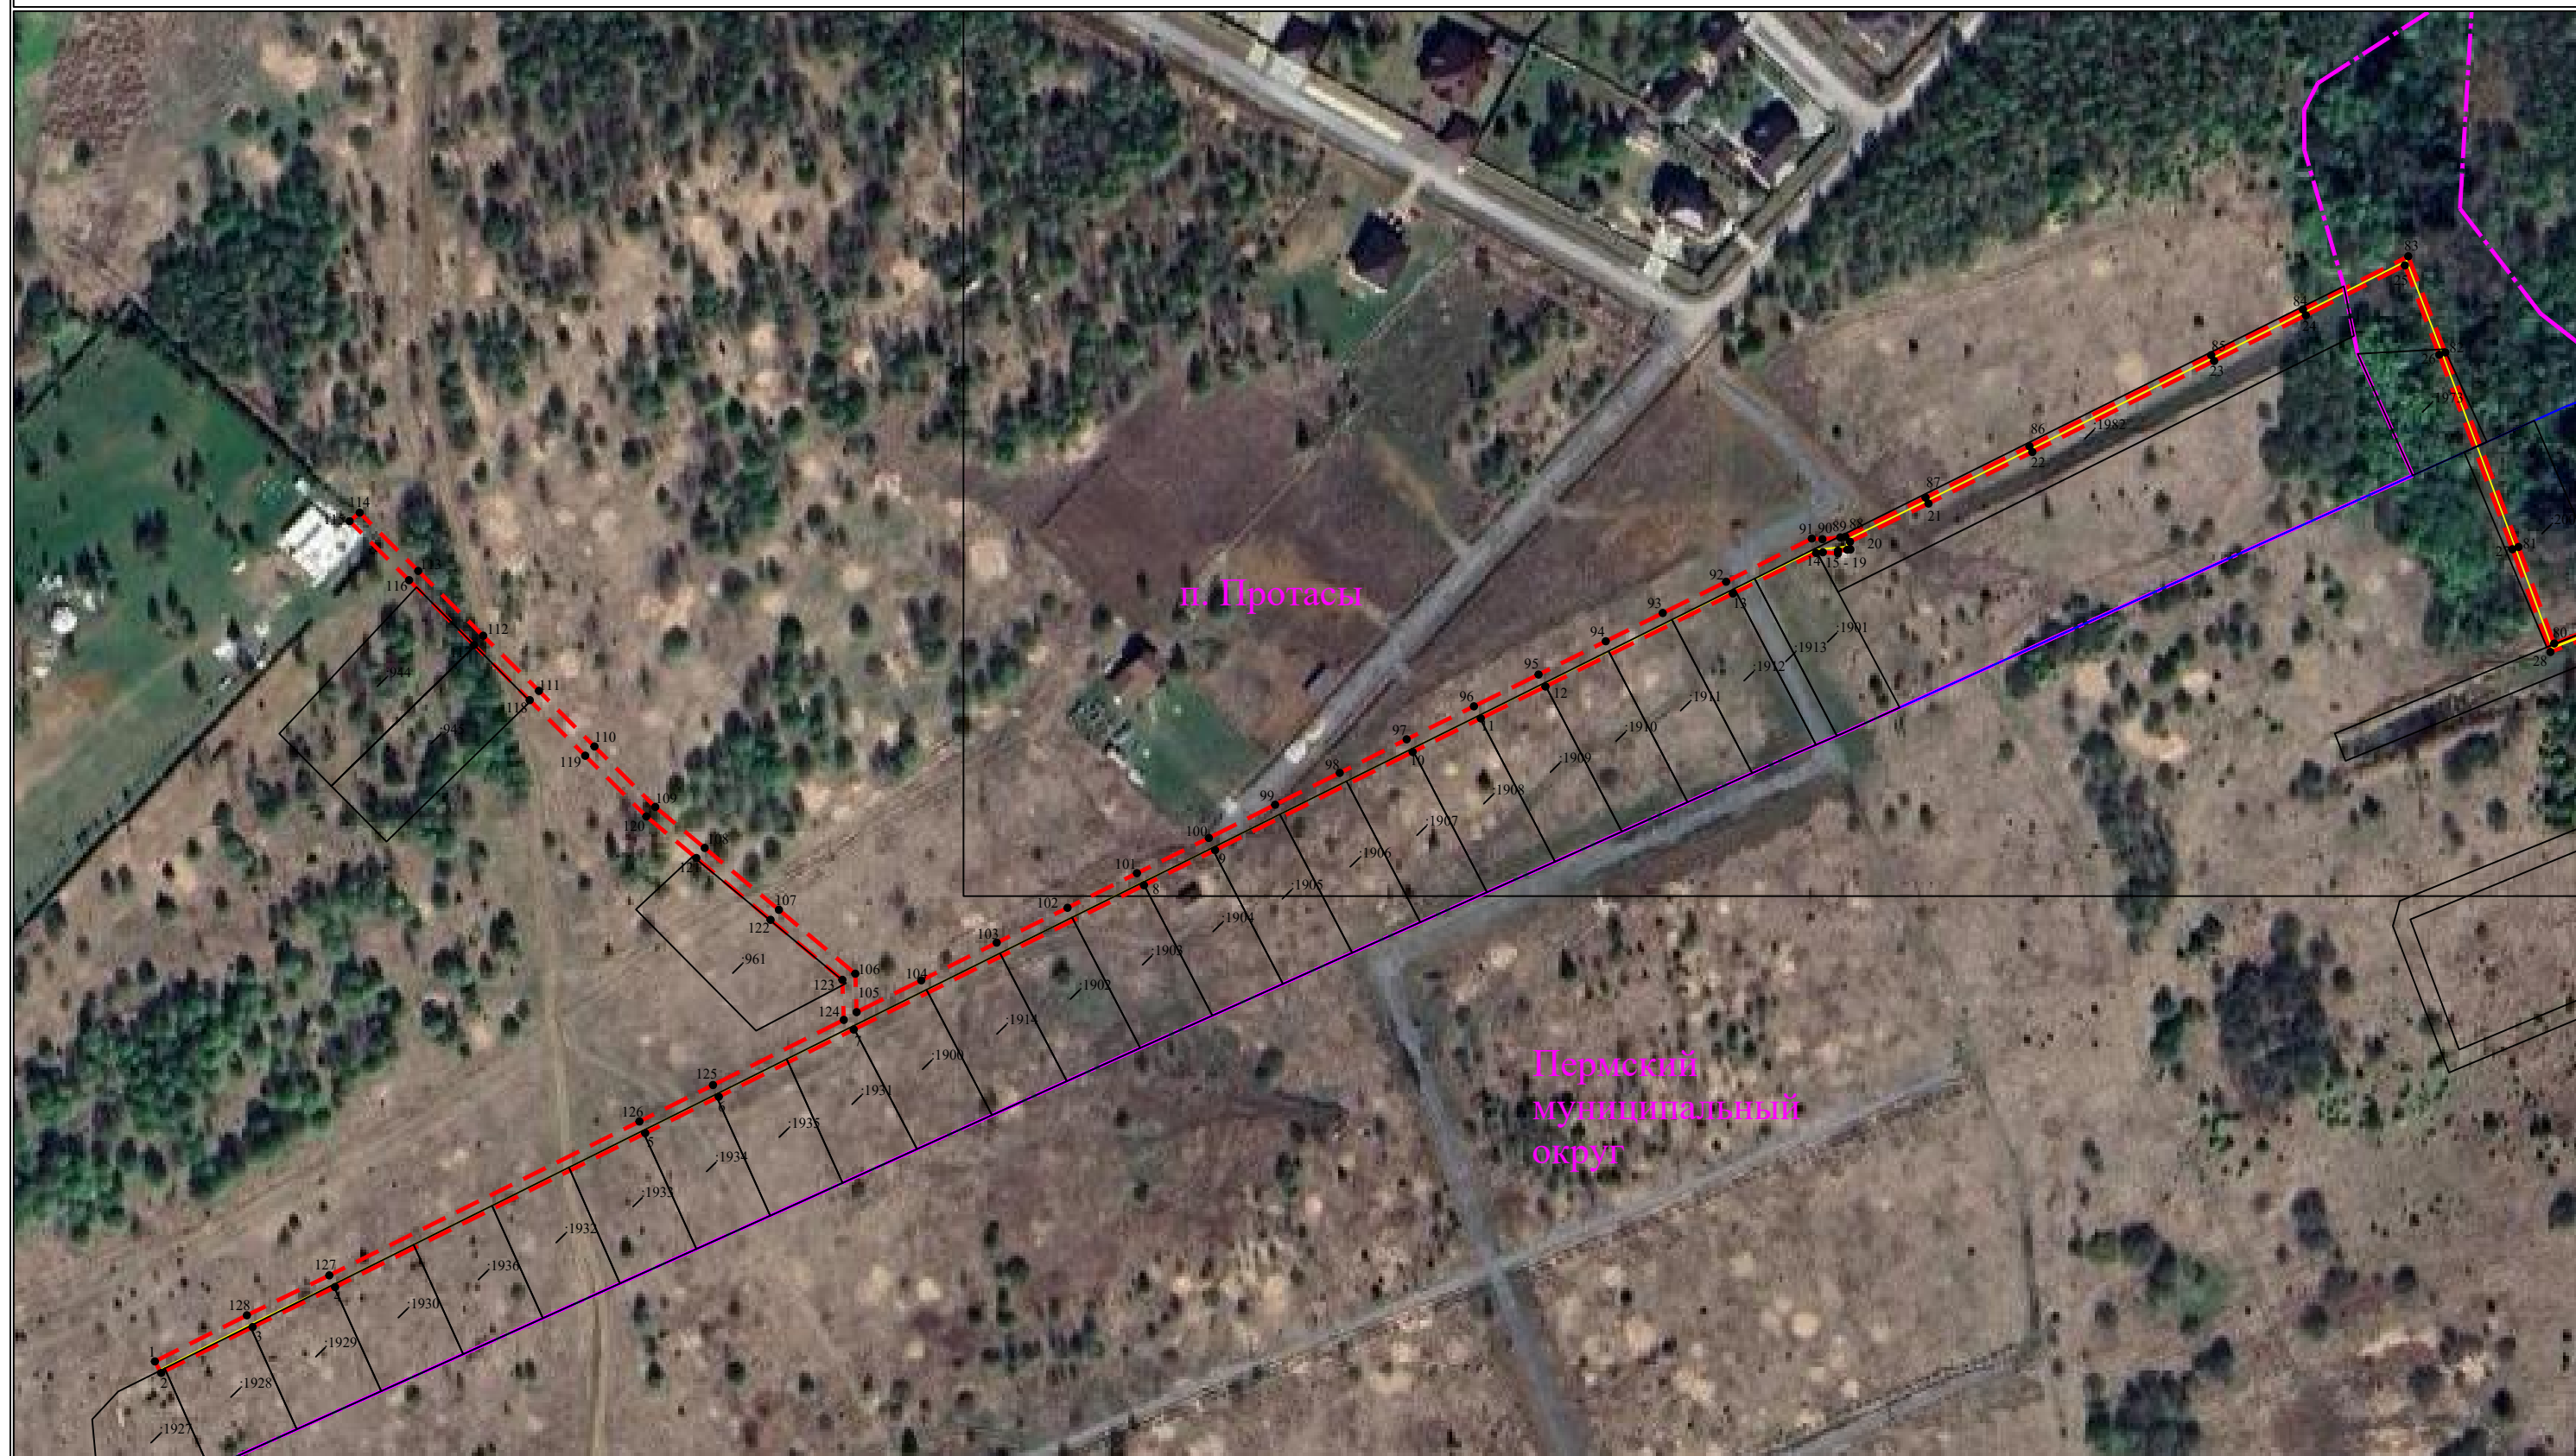


Схема расположения границ публичного сервитута
для эксплуатации объектов

ТП-47353, Строительство КТП 400-10/0,4 кВ с трансформатором мощностью 63 кВА, ВЛ 10 кВ протяженностью - 1,3 км, ПРВТ-10 кВ, ВЛ 0,4 кВ протяженностью ≈0,55 км для электроснабжения объекта для индивидуального жилищного строительства по адресу: Пермский край, Пермский район, п. Протасы (4500046046), Строительство ВЛ 0,4 кВ для электроснабжения поселка Протасы (4500058631)

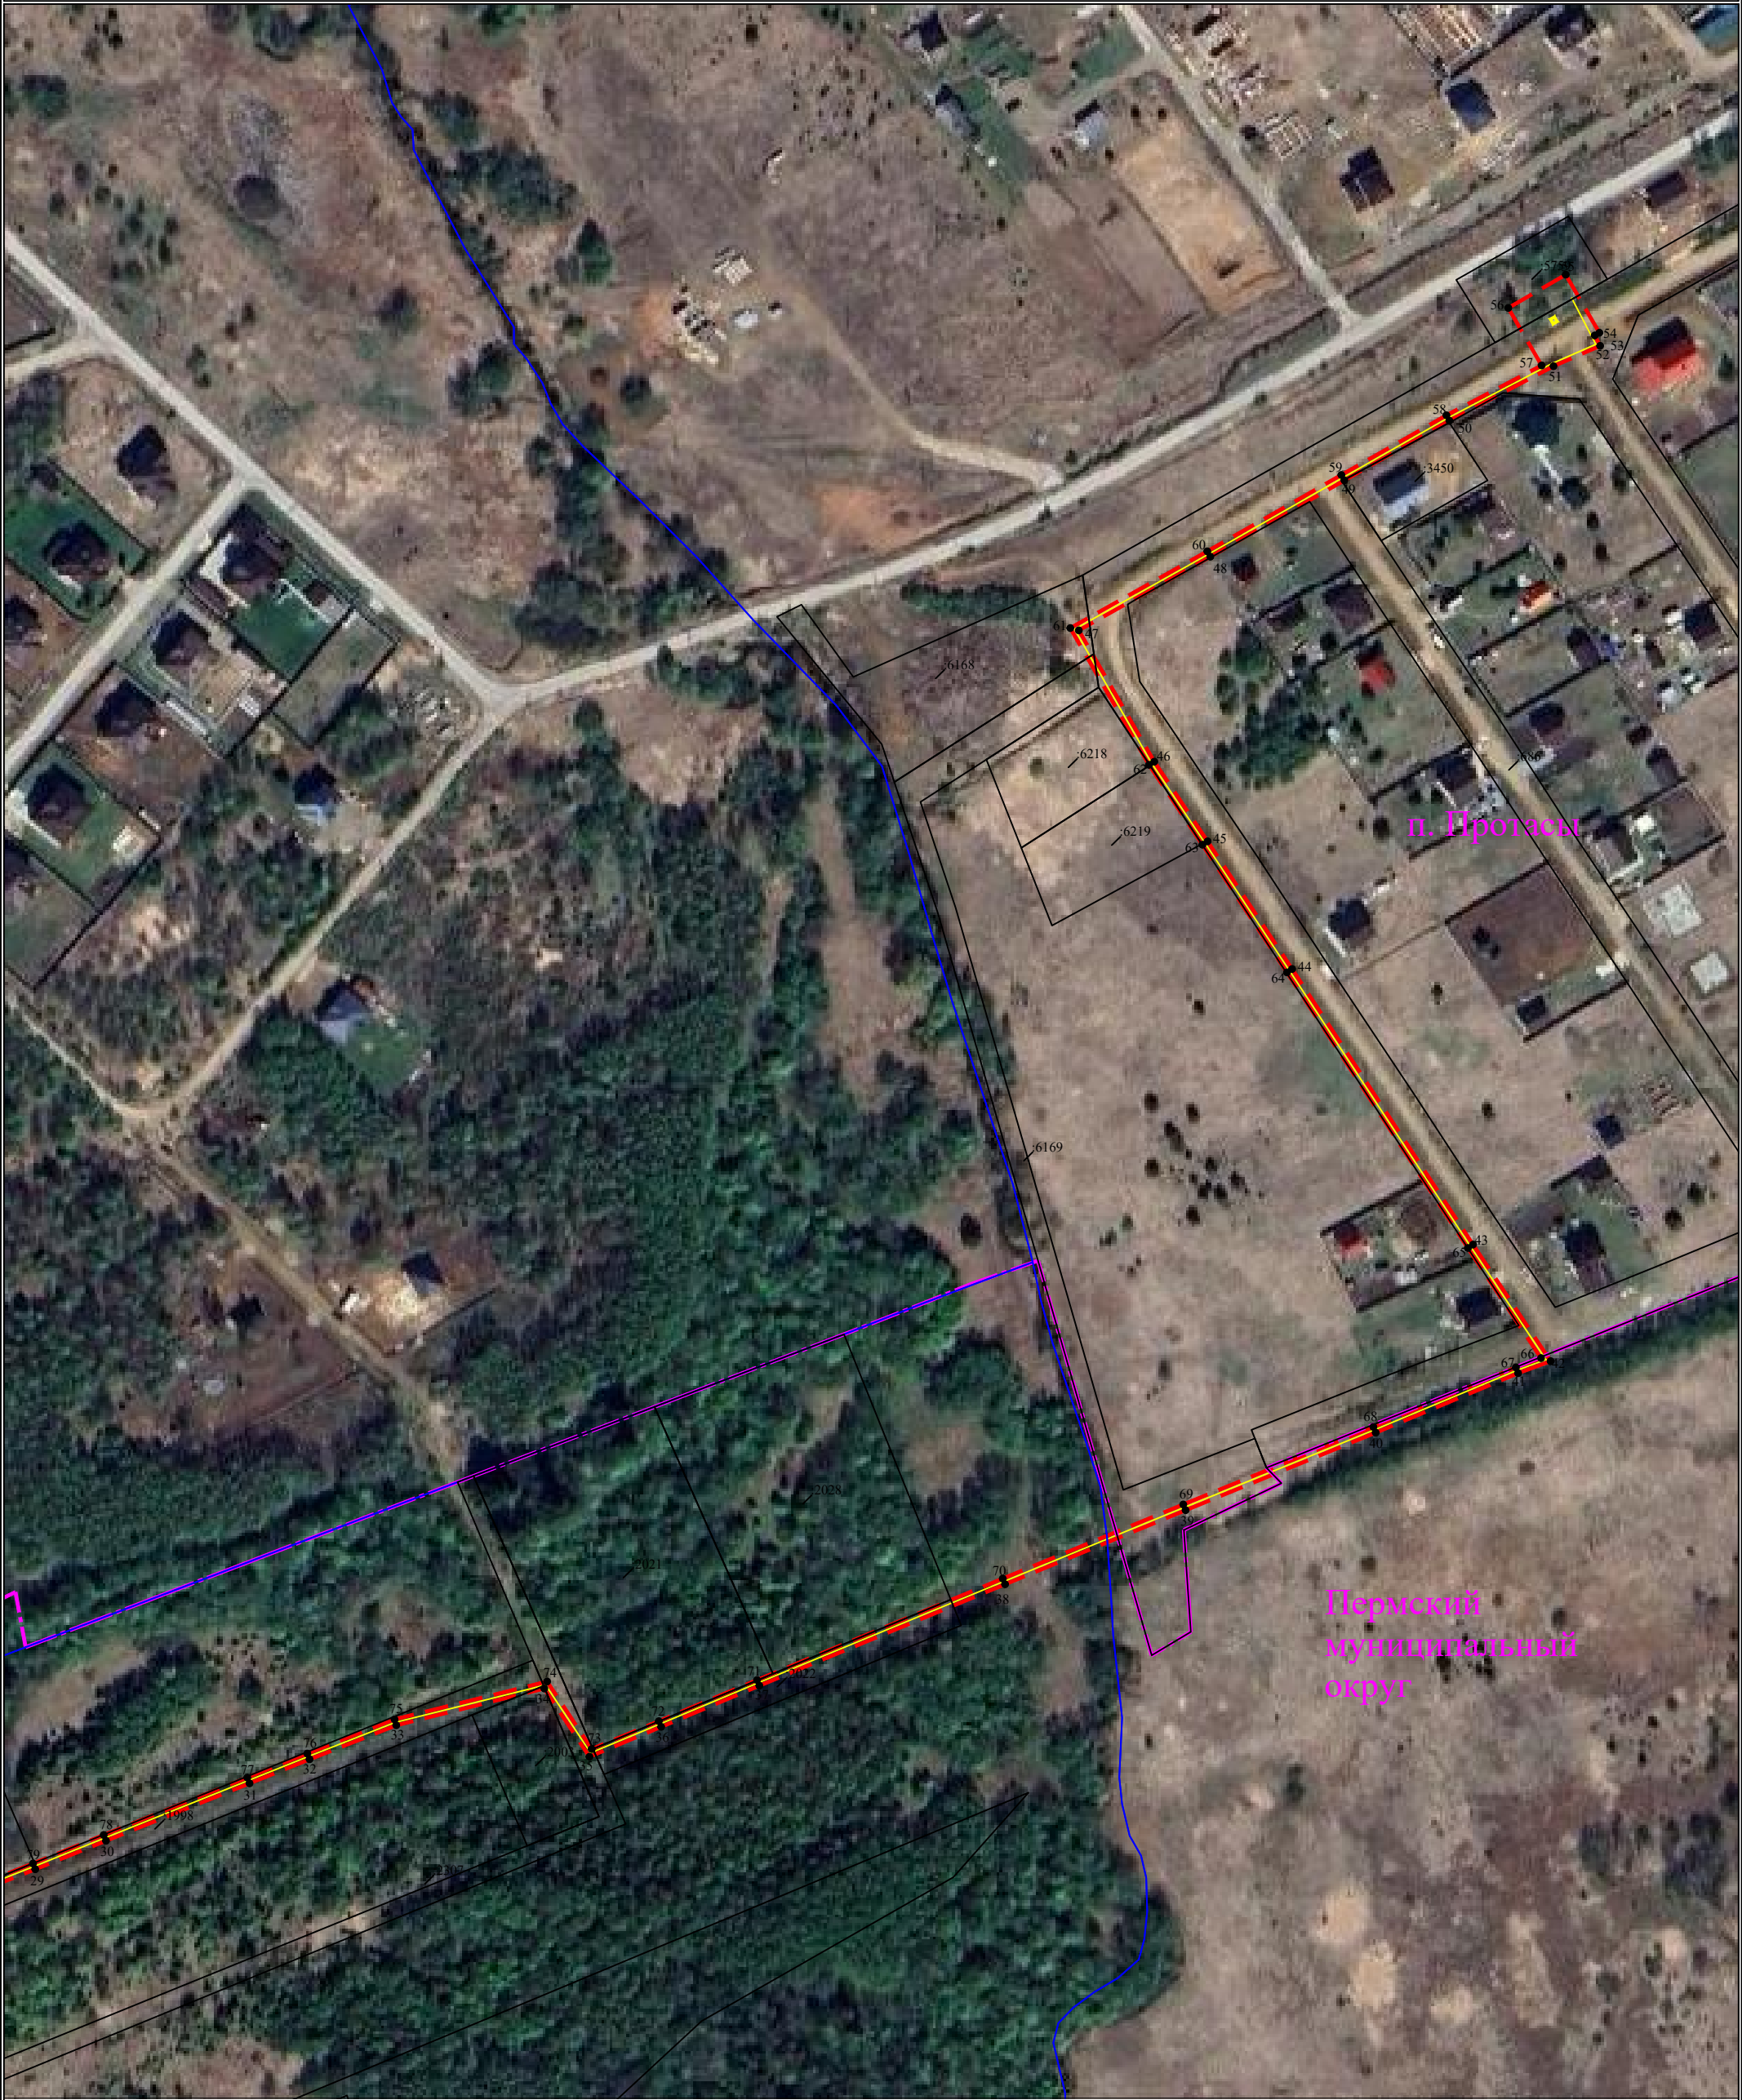

Сведения о местоположении границ объектов

ТП-47353, Строительство КТП 400-10/0,4 кВ с трансформатором мощностью 63 кВА, ВЛ 10 кВ протяженностью - 1,3 км, ПРВТ-10 кВ, ВЛ 0,4 кВ протяженностью ≈0,55 км для электроснабжения объекта для индивидуального жилищного строительства по адресу: Пермский край, Пермский район, п. Протасы (4500046046), Строительство ВЛ 0,4 кВ для электроснабжения поселка Протасы (4500058631)

Каталог координат		
Площадь зоны публичного сервитута 6454 кв.м		
Обозначение характерных точек границ	Координаты, м	
	X	Y
1	2	3
1	501820.2	2207447.01
2	501816.69	2207448.96
3	501830.73	2207476.94
4	501842.96	2207502.2
5	501890.11	2207597.18
6	501901.26	2207619.71
7	501921.84	2207661.04
8	501966.04	2207749.91
9	501976.78	2207771.7
10	502006.85	2207832.2
11	502017.14	2207853.07
12	502026.89	2207872.87
13	502055.35	2207930.28
14	502067.78	2207955.75
15	502068	2207957.82
16	502067.67	2207962.45
17	502068.48	2207962.48
18	502068.77	2207965.27
19	502068.87	2207966.27
20	502071.21	2207966.14
21	502082.93	2207990.16
22	502098.7	2208021.98
23	502126.59	2208077.65
24	502140.59	2208105.74
25	502155.87	2208136.05
26	502128.49	2208146.59
27	502068.93	2208169
28	502037.45	2208180.63
29	502045.81	2208201.91
30	502055.05	2208224.83
31	502073.66	2208271.34
32	502081.46	2208290.78
33	502092.48	2208318.86
34	502104.4	2208366.83
35	502082.29	2208381.46
36	502091.98	2208404.7
37	502105.32	2208436.51
38	502138.19	2208516.12
39	502162.2	2208574.6
40	502187.34	2208636.2
41	502206.61	2208682.33
42	502210.51	2208692.85
43	502248.29	2208667.72
44	502337.62	2208609.11
45	502379	2208581.72
46	502404.82	2208564.46
47	502447.38	2208540
48	502471.27	2208582.61
49	502496.01	2208626.04
50	502515.35	2208660.07
51	502533.01	2208693.8
52	502539.61	2208708.9
53	502542.97	2208707.15
54	502543.85	2208708.66
55	502562.67	2208697.75
56	502551.89	2208679.15
57	502533.25	2208689.95
58	502517.1	2208659.1
59	502497.75	2208625.06
60	502473.01	2208581.63
61	502448.13	2208537.25
62	502403.79	2208562.74
63	502377.9	2208580.06
64	502336.52	2208607.44
65	502247.19	2208666.06
66	502211.5	2208689.75
67	502208.48	2208681.61

1	2	3
68	502189.19	2208635.44
69	502164.06	2208573.84
70	502140.04	2208515.36
71	502107.16	2208435.75
72	502093.82	2208403.93
73	502084.79	2208382.2
74	502106.66	2208367.74
75	502094.4	2208318.32
76	502083.32	2208290.04
77	502075.52	2208270.6
78	502056.91	2208224.09
79	502047.67	2208201.17
80	502040.06	2208181.79
81	502069.63	2208170.88
82	502129.2	2208148.46
83	502158.64	2208137.11
84	502142.37	2208104.84
85	502128.37	2208076.75
86	502100.48	2208021.08
87	502084.73	2207989.28
88	502072.74	2207964.7
89	502072.58	2207963.16
90	502072	2207957.68
91	502072.21	2207954.44
92	502058.98	2207928.2
93	502049.39	2207908.79
94	502040.75	2207891.34
95	502030.55	2207870.76
96	502020.82	2207850.97
97	502010.72	2207830.37
98	502000.43	2207809.87
99	501990.68	2207790.08
100	501980.5	2207769.78
101	501969.72	2207747.77
102	501959.12	2207726.5
103	501948.44	2207704.82
104	501936.9	2207681.71
105	501927.16	2207661.91
106	501938.94	2207661.51
107	501958.51	2207638.12
108	501977.45	2207615.39
109	501990	2207600.27
110	502008.53	2207581.63
111	502025.56	2207564.63
112	502042.43	2207547.56
113	502062.29	2207527.68
114	502080.14	2207509.74
115	502077.54	2207506.67
116	502059.45	2207524.86
117	502039.59	2207544.74
118	502022.72	2207561.81
119	502005.7	2207578.8
120	501987.1	2207597.51
121	501974.37	2207612.83
122	501955.43	2207635.56
123	501937.06	2207657.55
124	501924.79	2207657.99
125	501904.84	2207617.93
126	501893.69	2207595.4
127	501846.55	2207500.43
128	501834.32	2207475.19
1	501820.2	2207447.01