

Схема расположения границ публичного сервитута

для эксплуатации объектов

ТП-63193, ТП-63315, ВЛ-10 КВ фидер №4 (диспетчерское наименование ВЛ-10 кВ
Насосная 1 РП-3003)

Обзорная схема границ объекта землеустройства




УСЛОВНЫЕ ОБОЗНАЧЕНИЯ

-  - границы устанавливаемого публичного сервитута
-  - ось линии, контур объекта
-  - границы муниципального образования, населенных пунктов
-  - границы кадастрового квартала
-  - границы земельных участков, попадающих в зону публичного сервитута

- 1 - обозначение характерной точки границы устанавливаемого публичного сервитута
- :123 - кадастровый номер земельного участка
- 59:32:0000000 - кадастровый номер квартала
- г. Пермь - наименование муниципального образования, населенного пункта

Схема расположения границ публичного сервитута
для эксплуатации объектов
ТП-63193, ТП-63315, ВЛ-10 КВ фидер №4 (диспетчерское наименование ВЛ-10 кВ Насосная 1 РП-3003)

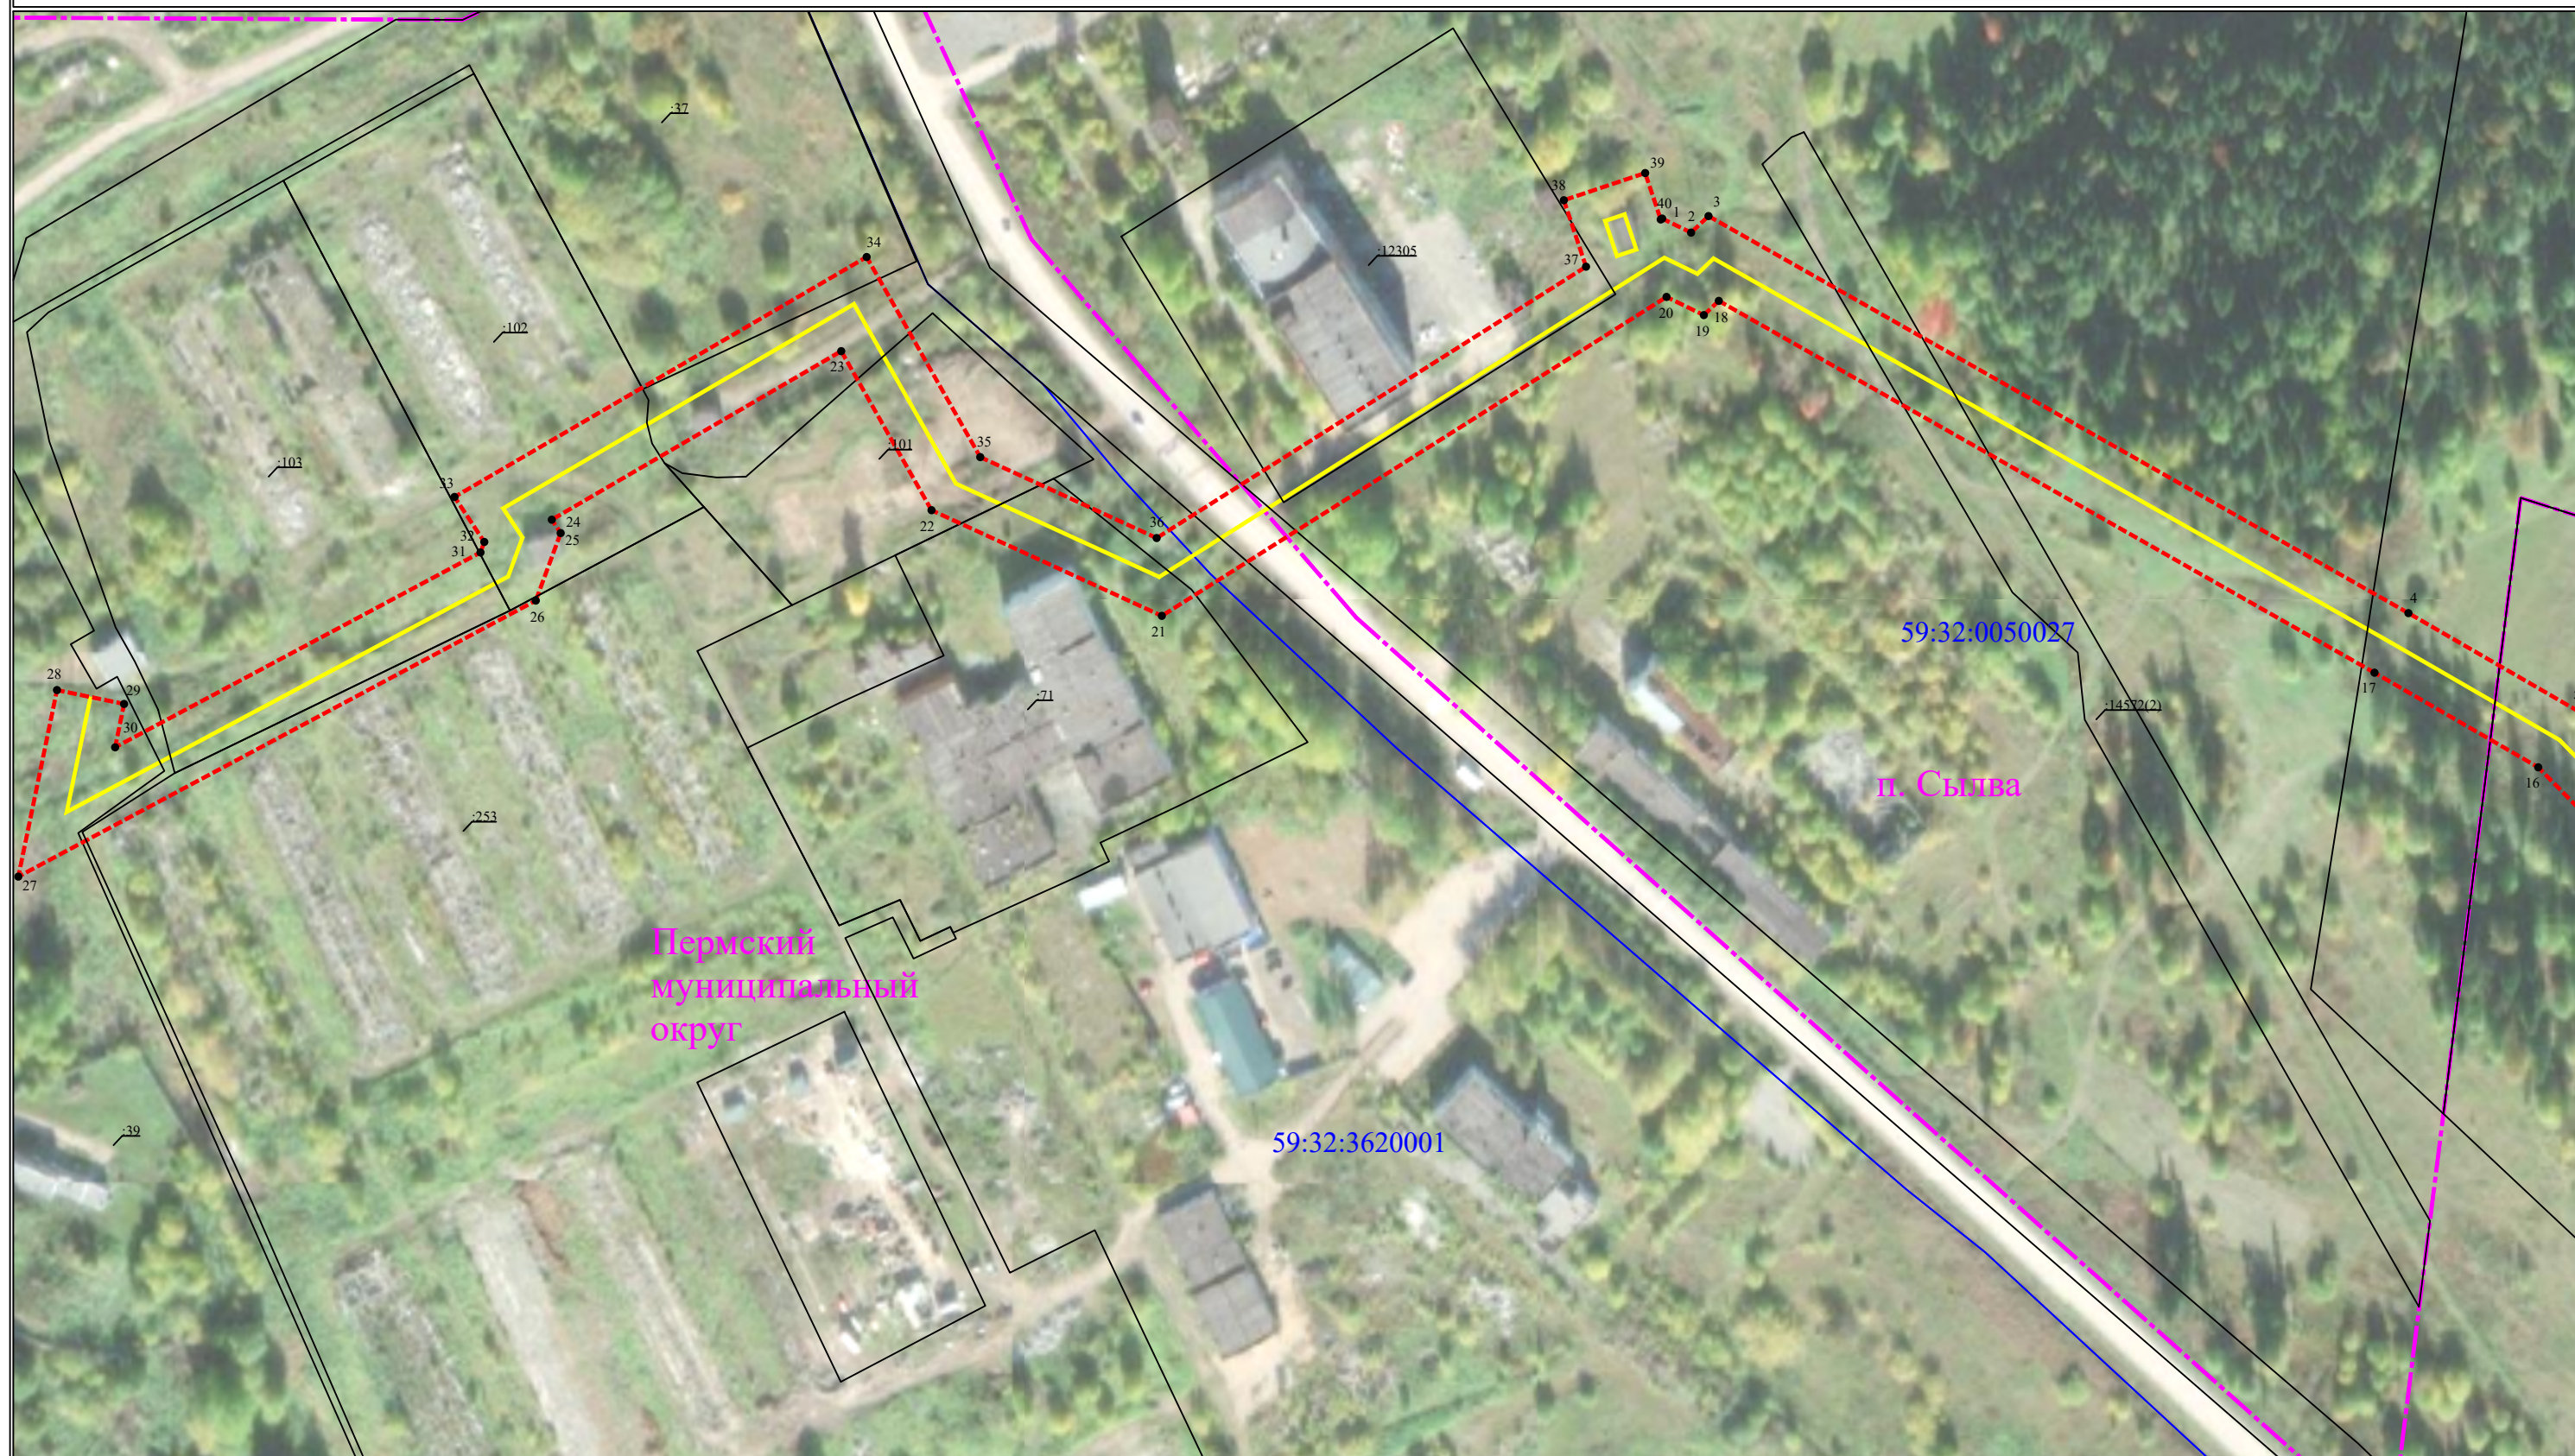

для эксплуатации объектов
ТП-63193, ТП-63315, ВЛ-10 КВ фидер №4 (диспетчерское наименование ВЛ-10 кВ Насосная 1 РП-3003)

ТП-63193, ТП-63315, ВЛ-10 КВ фидер №4 (диспетчерское наименование ВЛ-10 кВ Насосная 1 РП-3003)


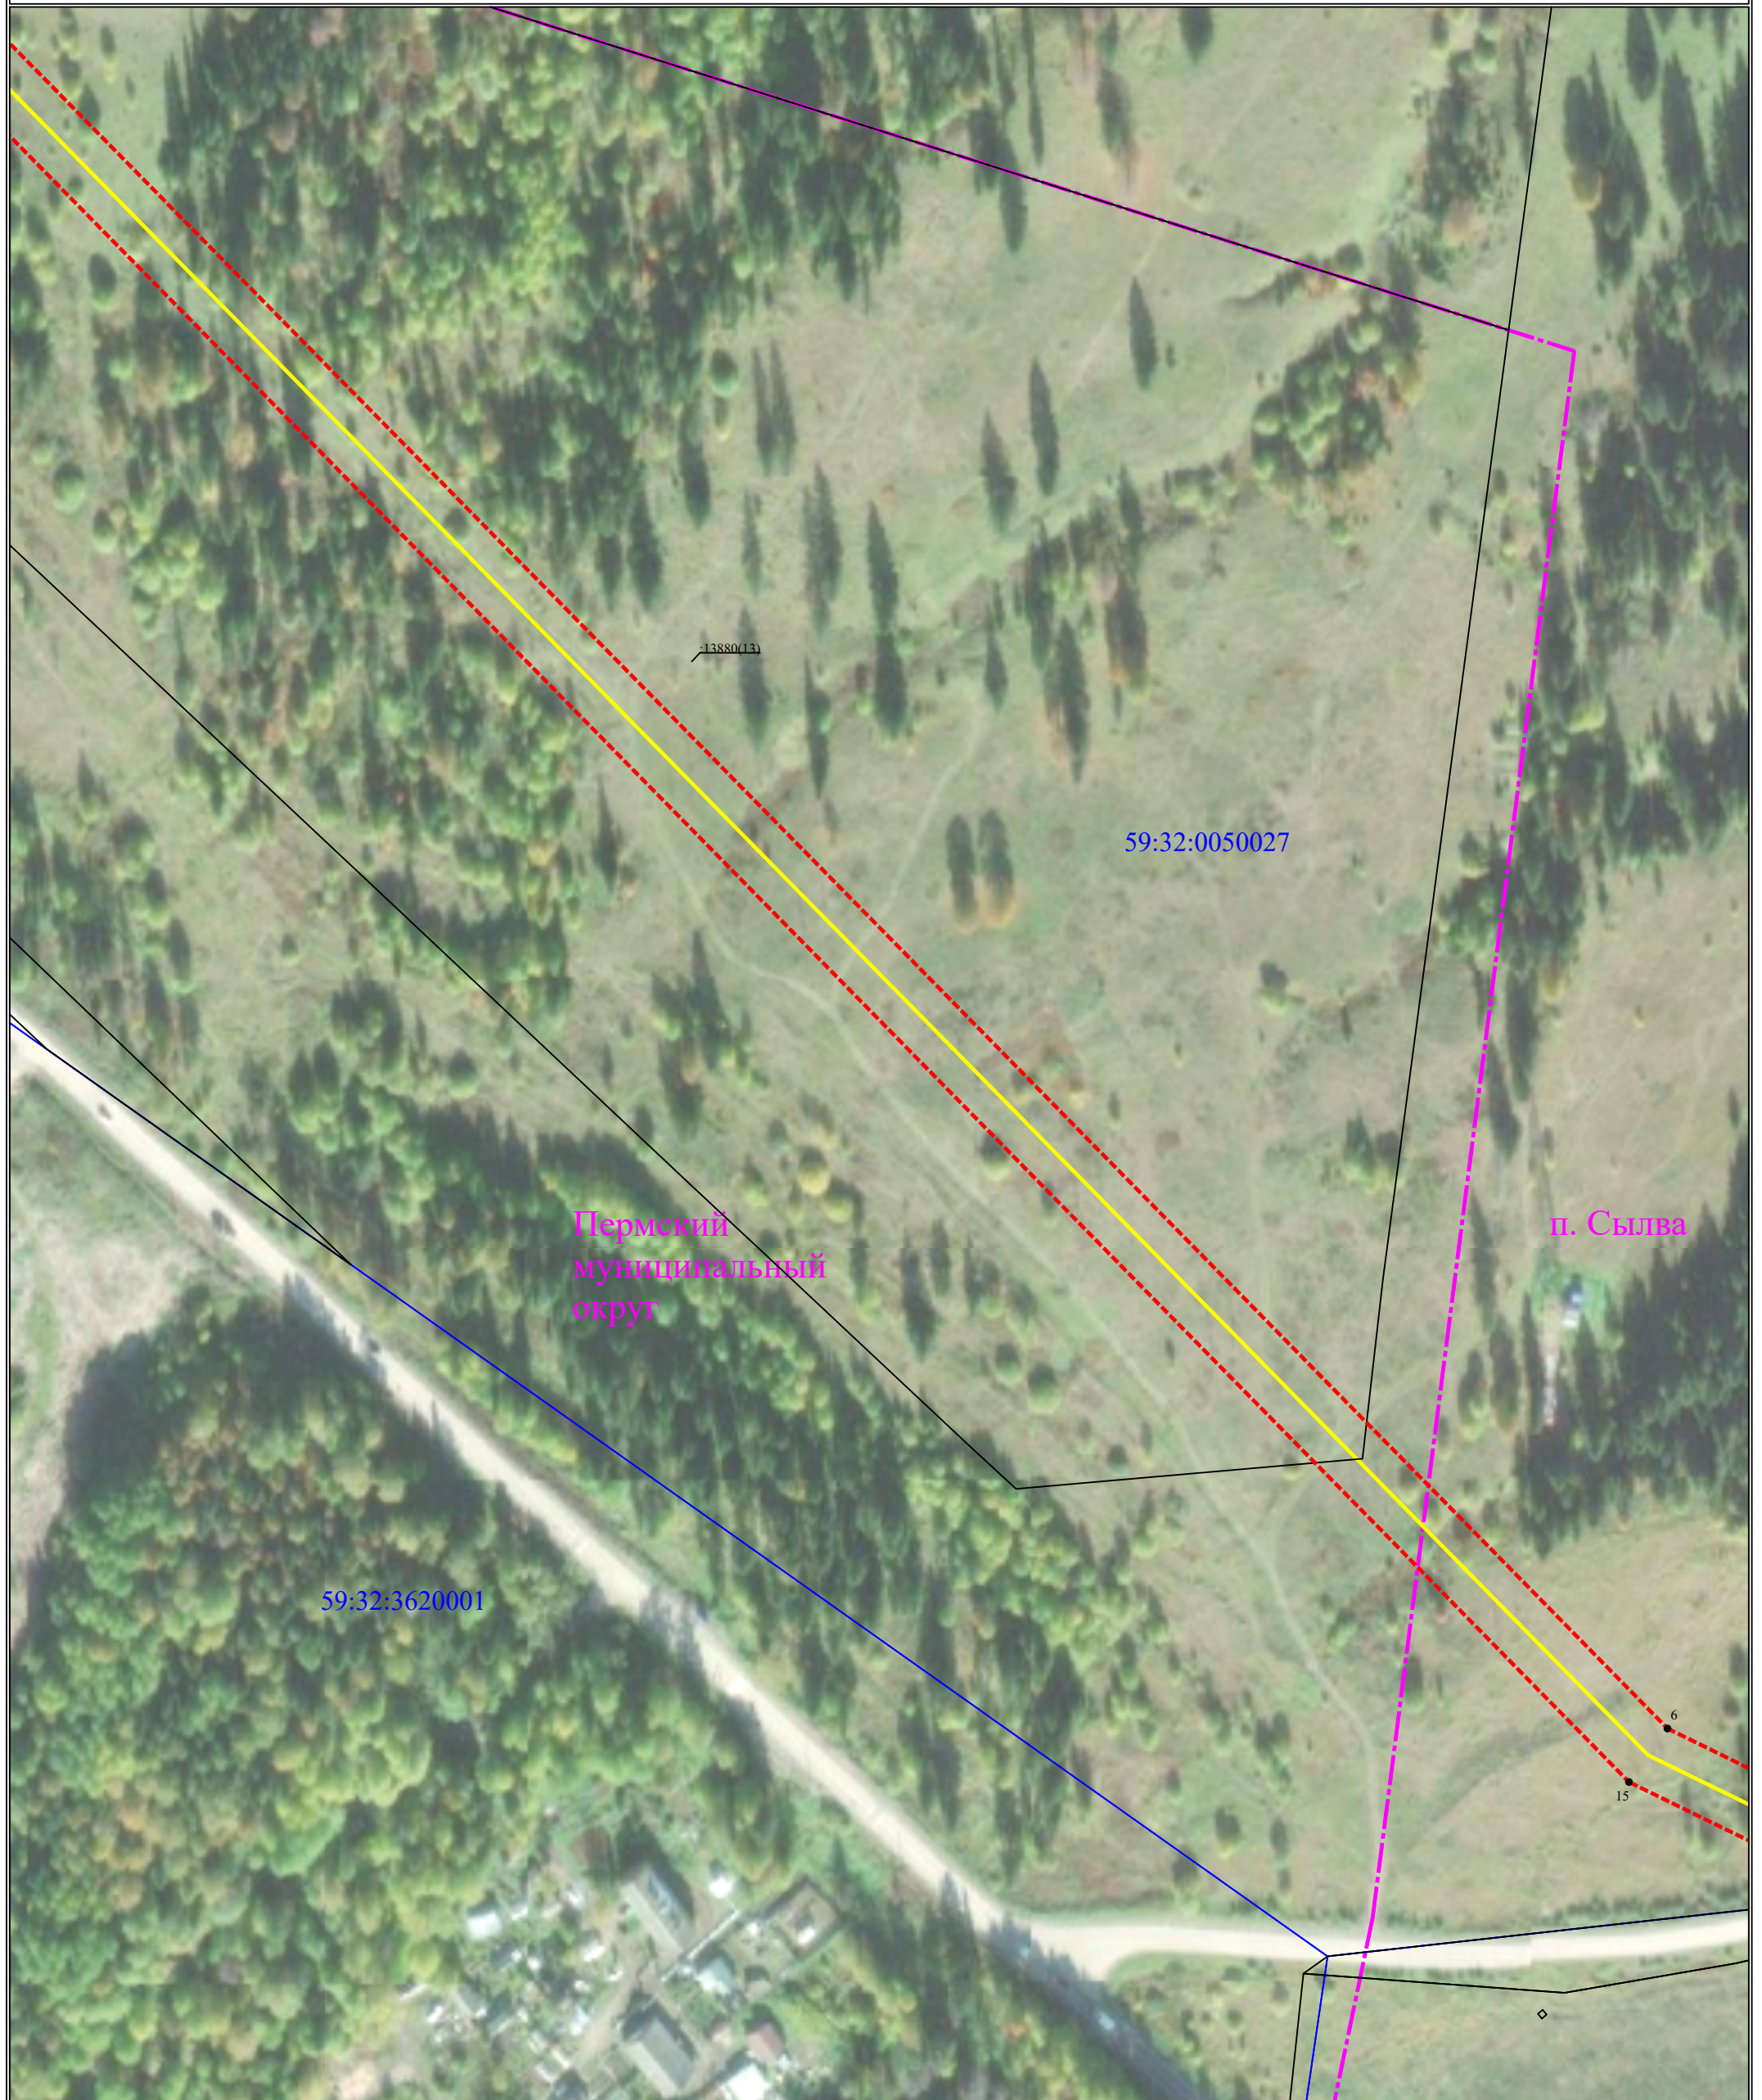


Схема расположения границ публичного сервитута
для эксплуатации объектов
ТП-63193, ТП-63315, ВЛ-10 КВ фидер №4 (диспетчерское наименование ВЛ-10 кВ Насосная 1 РП-3003)

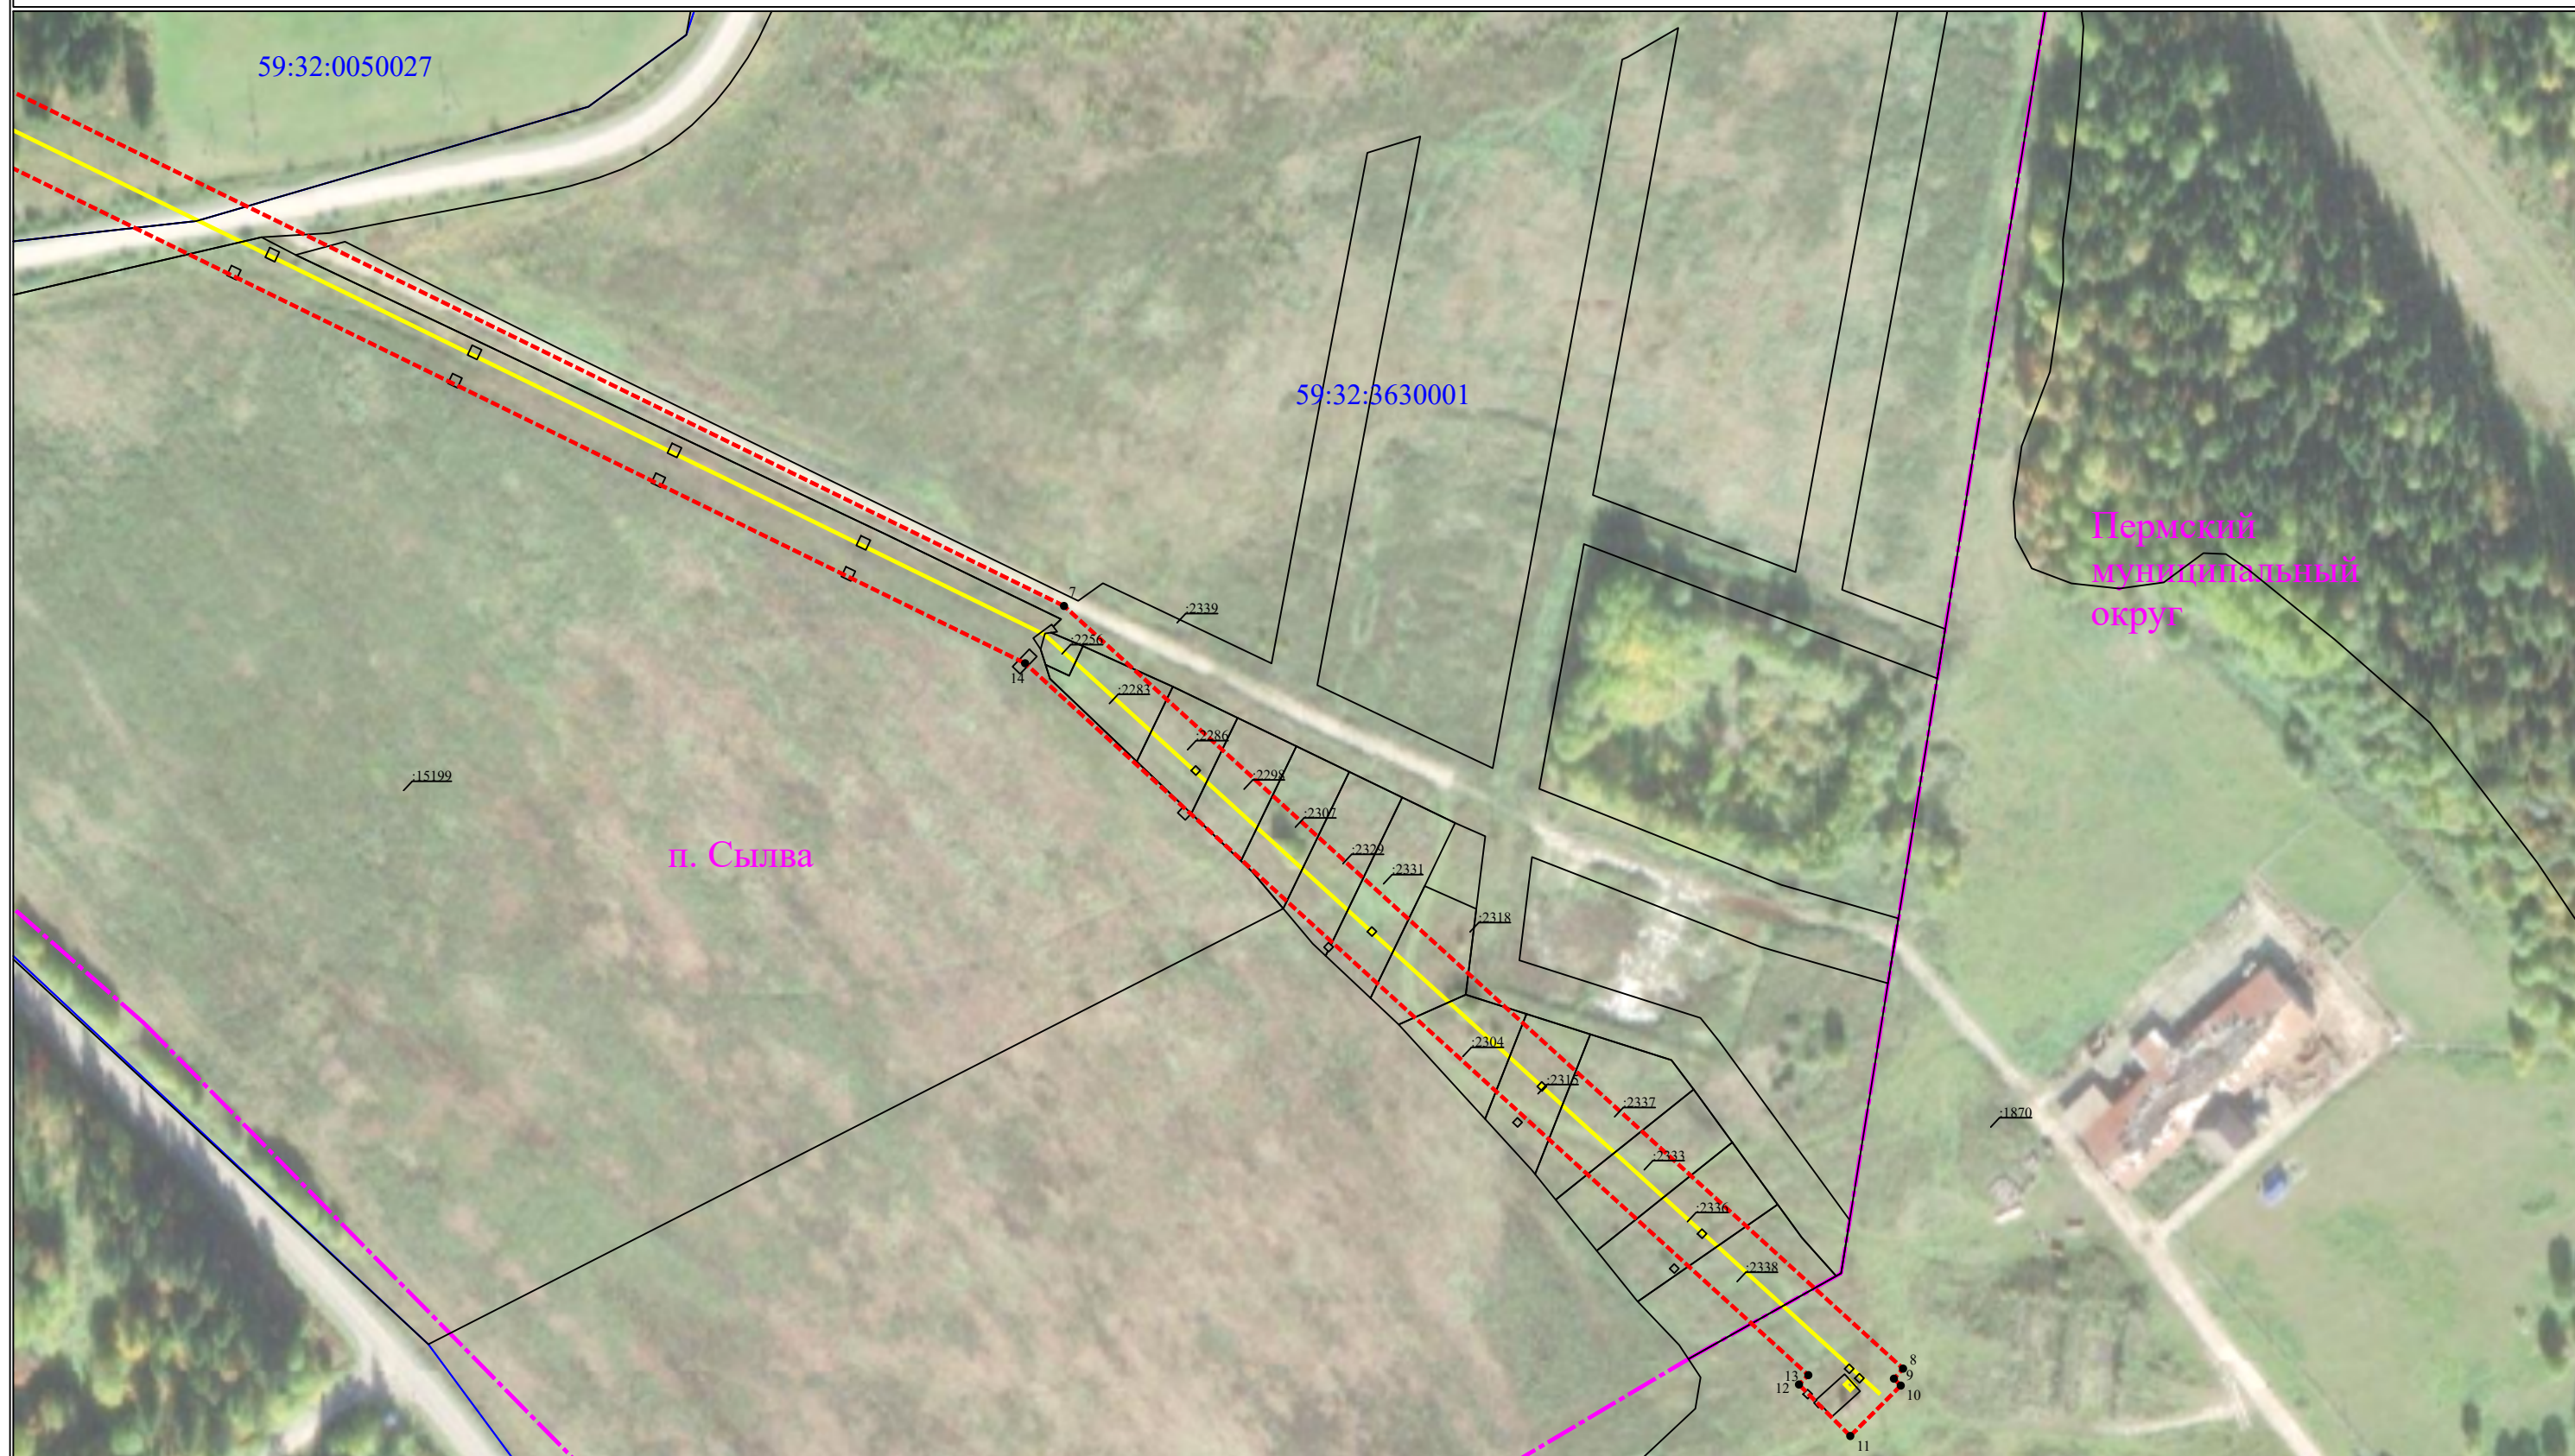

**Сведения о местоположении границ объектов
ТП-63193, ТП-63315, ВЛ-10 КВ фидер №4 (диспетчерское наименование ВЛ-10 кВ
Насосная 1 РП-3003)**

Каталог координат		
Площадь зоны публичного сервитута 52460 кв.м		
Обозначение характерных точек границ	Координаты, м	
	X	Y
1	2	3
1	518955.09	2261458.89
2	518950.78	2261467.75
3	518955.85	2261473.08
4	518834.26	2261687.45
5	518803.8	2261740.19
6	518257.32	2262277.61
7	518087.11	2262625.68
8	517853.55	2262882.67
9	517850.47	2262879.87
10	517848.36	2262881.97
11	517832.91	2262866.5
12	517848.69	2262850.79
13	517851.55	2262853.66
14	518069.56	2262613.77
15	518240.03	2262265.15
16	518787.04	2261727.22
17	518816.01	2261677.06
18	518929.89	2261476.23
19	518925.52	2261471.65
20	518931.09	2261460.22
21	518833.42	2261305.65
22	518865.77	2261235.11
23	518914.49	2261207.45
24	518862.87	2261118.8
25	518858.77	2261121.52
26	518838.09	2261113.9
27	518753.56	2260955.41
28	518810.69	2260967.25
29	518806.44	2260987.8
30	518793.16	2260985.06
31	518852.84	2261096.96
32	518856.05	2261098.13
33	518869.83	2261089.01
34	518943.32	2261215.23
35	518882.03	2261250.03
36	518857.25	2261304.06
37	518940.35	2261435.57
38	518960.7	2261428.77
39	518969.03	2261453.68
40	518954.81	2261458.44
1	518955.09	2261458.89