


Раздел 4

План границ объекта

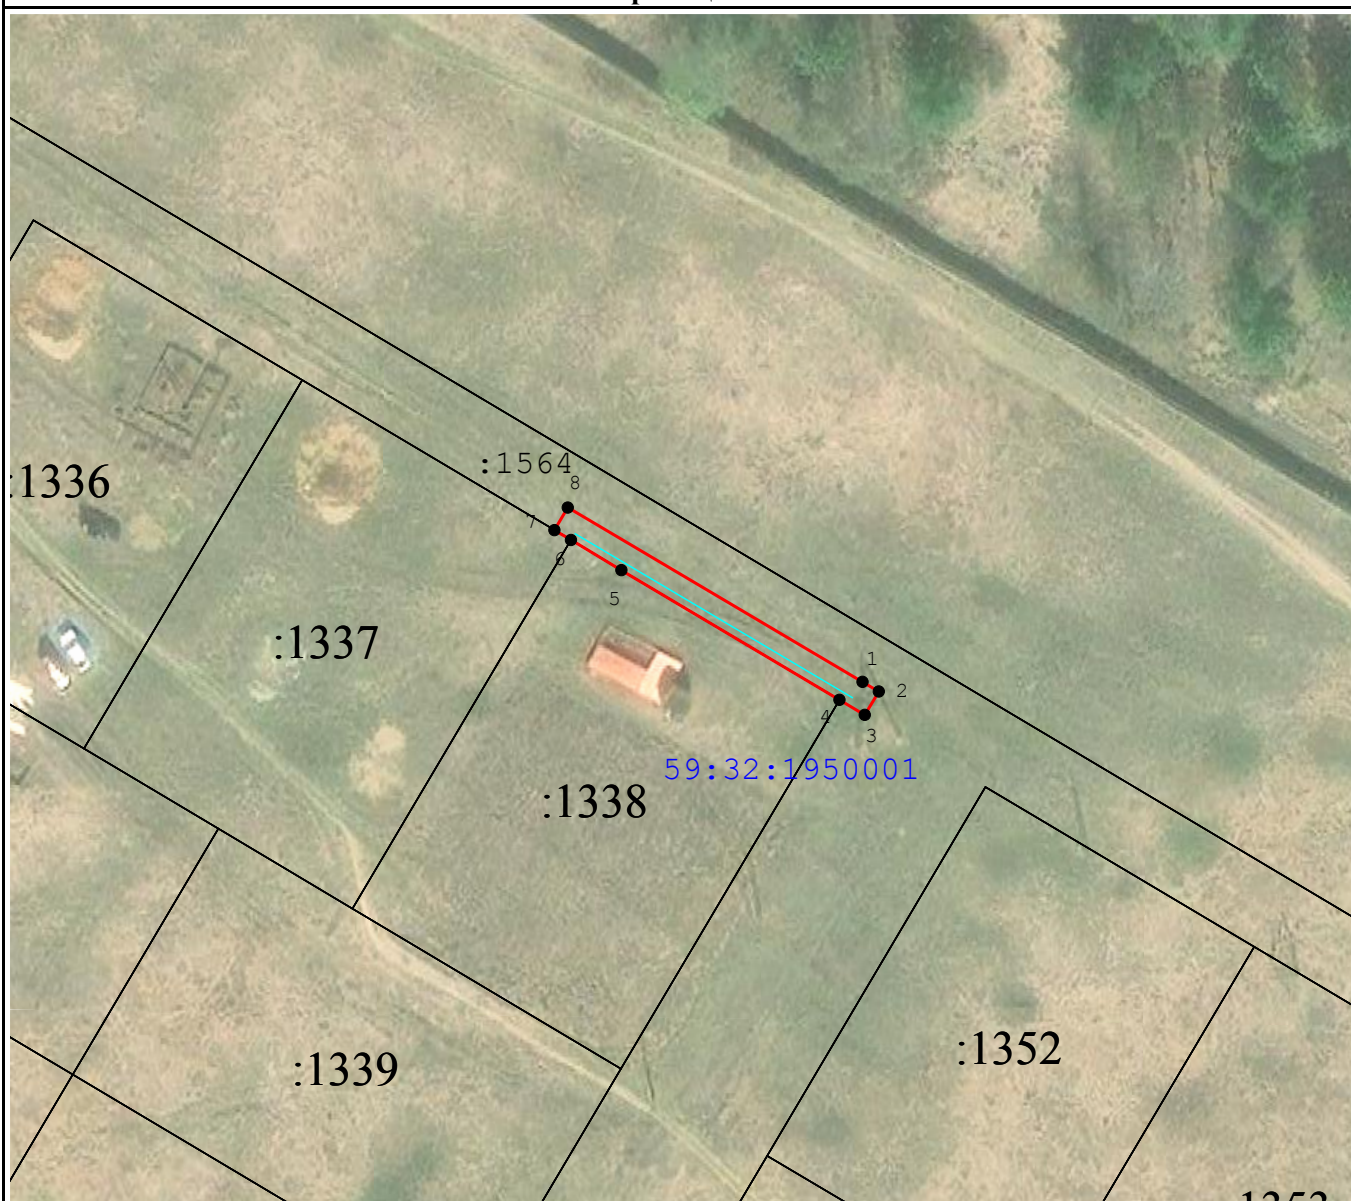

Масштаб 1:800

Используемые условные знаки и обозначения:

- - Характерная точка границы объекта
- 3 - Обозначение номеров характерных точек границы объекта
- - Граница объекта
- - Существующая часть границы, имеющиеся в ЕГРН сведения о которой достаточны для определения ее местоположения
- 59:35:1530102 - Обозначение кадастрового квартала
- :1286 - Надписи кадастрового номера земельного участка
- - Граница ЗОУИТ
- - Граница кадастрового квартала
- - Граница муниципального образования

Подпись _____ Пучнина К.Ю. _____ Дата _____ 1 марта 2024 г. _____

Место для оттиска печати (при наличии) лица, составившего описание местоположения границ объекта