


СХЕМА ПРЕДПОЛАГАЕМЫХ К ИСПОЛЬЗОВАНИЮ ЗЕМЕЛЬ ИЛИ ЧАСТИ ЗЕМЕЛЬНОГО УЧАСТКА

Объект: «Строительство ВЛ 04 кВ с установкой ПУ для электроснабжения д. Кичаново, Култаевское с/п, Пермский район (4500088734)»
Местоположение объекта: Пермский край, Пермский муниципальный округ, д.Кичаново
Площадь земель или части земельного участка, кв.м.: 433
Категория земель: земли сельскохозяйственного назначения
Вид разрешенного использования земельного участка: -
Цель использования: под объекты инженерного оборудования электроснабжения

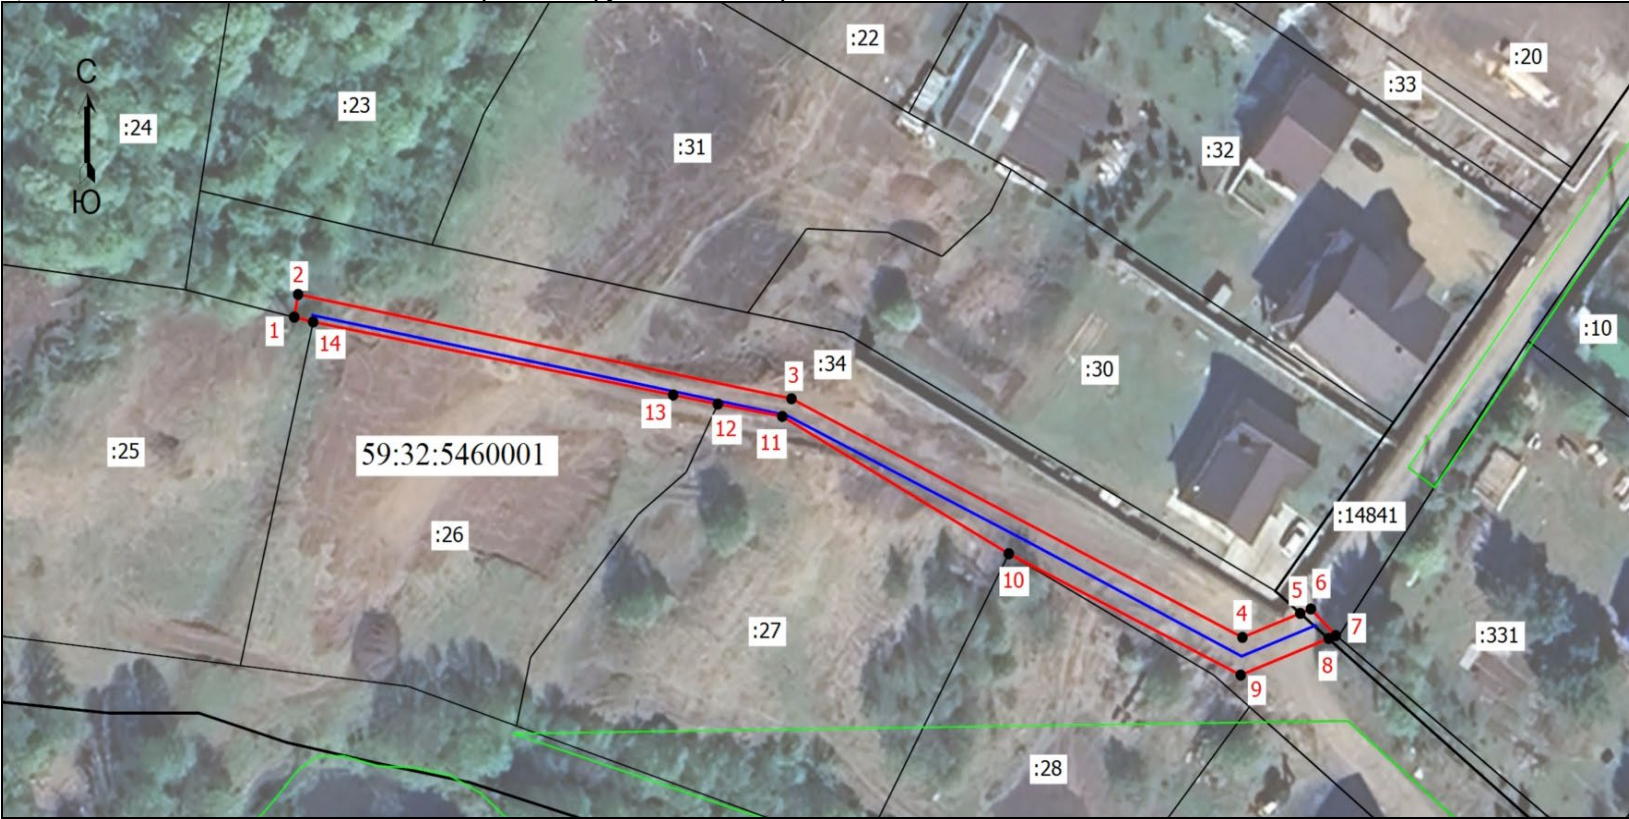

Координаты характерных точек (МСК-59 , зона 2)		
№ п/п	X	Y
1	507335,45	2216711,67
2	507338,09	2216712,16
3	507325,96	2216773,28
4	507298,19	2216829,15
5	507300,99	2216836,32
6	507301,50	2216837,63
7	507298,41	2216840,71
8	507298,07	2216839,84
9	507293,81	2216828,94
10	507307,93	2216800,21
11	507323,90	2216772,14
12	507325,34	2216764,16
13	507326,40	2216758,62
14	507334,89	2216714,02
1	507335,45	2216711,67

Масштаб 1:1000

Условные обозначения

- Граница кадастрового квартала
- Граница земельного участка, согласно сведениям из ЕГРН
- Граница зоны с особыми условиями
- Граница предполагаемой к использованию земли или части земельного участка
- Граница сооружения, планируемого к строительству
- 59:32:5460001 - Номер кадастрового квартала
- :20 - Кадастровый номер земельного участка
- 1 - Обозначение новой характерной точки