

ГРАФИЧЕСКОЕ ОПИСАНИЕ

местоположения границ населенных пунктов, территориальных зон, особо охраняемых природных территорий, зон с особыми условиями использования территории

Публичный сервитут устанавливаемый для строительства линейных объектов инфраструктуры («Строительство дополнительного выезда с промышленного узла «ОСЕНЦЫ» г. Перми, II этап – переустройство коммуникаций АО «Транснефть-Прикамье», ООО «Лукойл-Пермь»), в соответствии с пунктом 1 части 5 статьи 4 Федерального закона от 31.07.2020 г. № 254-ФЗ «Об особенностях регулирования отдельных отношений в целях реализации приоритетных проектов по модернизации и расширению инфраструктуры и о внесении изменений в отдельные законодательные акты Российской Федерации».

(наименование объекта, местоположение границ которого описано (далее - объект)

Раздел 1

Сведения об объекте		
№ п/п	Характеристики объекта	Описание характеристик
1	2	3
1	Местоположение объекта	Пермский край, Пермский м.о.
2	Площадь объекта ± величина погрешности определения площади ($P \pm \Delta P$), м²	487 ± 8
3	Иные характеристики объекта	1. Публичный сервитут устанавливаемый для строительства линейных объектов инфраструктуры («Строительство дополнительного выезда с промышленного узла «ОСЕНЦЫ» г. Перми, II этап – переустройство коммуникаций АО «Транснефть-Прикамье», ООО «Лукойл-Пермь»), в соответствии с пунктом 1 части 5 статьи 4 Федерального закона от 31.07.2020 г. № 254-ФЗ «Об особенностях регулирования отдельных отношений в целях реализации приоритетных проектов по модернизации и расширению инфраструктуры и о внесении изменений в отдельные законодательные акты Российской Федерации»

Раздел 2

Сведения о местоположении границ объекта					
1. Система координат МСК-59, зона 2					
2. Сведения о характерных точках границ объекта					
Обозначение характерных точек границ	Координаты, м		Метод определения координат характерной точки	Средняя квадратическая погрешность положения характерной точки (Mt), м	Описание обозначения точки на местности (при наличии)
	X	Y			
1	2	3	4	5	6
1	504721.83	2228454.58	Геодезический метод	0.1	Закрепление отсутствует
2	504728.55	2228462.37	Геодезический метод	0.1	Закрепление отсутствует
3	504760.05	2228498.67	Геодезический метод	0.1	Закрепление отсутствует
4	504768.31	2228508.19	Геодезический метод	0.1	Закрепление отсутствует
5	504804.30	2228552.17	Геодезический метод	0.1	Закрепление отсутствует
6	504803.73	2228552.67	Геодезический метод	0.1	Закрепление отсутствует
7	504793.87	2228539.43	Геодезический метод	0.1	Закрепление отсутствует
8	504716.08	2228460.04	Геодезический метод	0.1	Закрепление отсутствует

Сведения о местоположении границ объекта					
1. Система координат МСК-59, зона 2					
2. Сведения о характерных точках границ объекта					
Обозначение характерных точек границ	Координаты, м		Метод определения координат характерной точки	Средняя квадратическая погрешность положения характерной точки (Mt), м	Описание обозначения точки на местности (при наличии)
	X	Y			
1	504721.83	2228454.58	Геодезический метод	0.1	Закрепление отсутствует
3. Сведения о характерных точках части (частей) границы объекта					
Обозначение характерных точек части границы	Координаты, м		Метод определения координат характерной точки	Средняя квадратическая погрешность положения характерной точки (Mt), м	Описание обозначения точки на местности (при наличии)
	X	Y			
1	2	3	4	5	6
-	-	-	-	-	-

Раздел 3

Сведения о местоположении измененных (уточненных) границ объекта							
1. Система координат МСК-59, зона 2							
2. Сведения о характерных точках границ объекта							
Обозначение характерных точек границ	Существующие координаты, м		Измененные (уточненные) координаты, м		Метод определения координат характерной точки	Средняя квадратическая погрешность положения характерной точки (Mt), м	Описание обозначения точки на местности (при наличии)
	X	Y	X	Y			
1	2	3	4	5	6	7	8
-	-	-	-	-	-	-	-
3. Сведения о характерных точках части (частей) границы объекта							
Обозначение характерных точек части границы	Существующие координаты, м		Измененные (уточненные) координаты, м		Метод определения координат характерной точки	Средняя квадратическая погрешность положения характерной точки (Mt), м	Описание обозначения точки на местности (при наличии)
	X	Y	X	Y			
1	2	3	4	5	6	7	8
-	-	-	-	-	-	-	-


Схема расположения границ публичного сервитута

Местоположение : Пермский край, Пермский муниципальный округ , Гамовское сельское поселение

Земли государственной или муниципальной собственности

Площадь испрашиваемого земельного участка: 487 кв.м.

Цель: для строительства линейных объектов инфраструктуры («Строительство дополнительного выезда с промышленного узла «ОСЕНЦЫ» г. Пермь, II этап – переустройство коммуникаций АО «Транснефть-Прикамье», ООО «Лукойл-Пермь»), в соответствии с пунктом 1 части 5 статьи 4 Федерального закона от 31.07.2020 г. № 254-ФЗ «Об особенностях регулирования отдельных отношений в целях реализации приоритетных проектов по модернизации и расширению инфраструктуры и о внесении изменений в отдельные законодательные акты Российской Федерации».

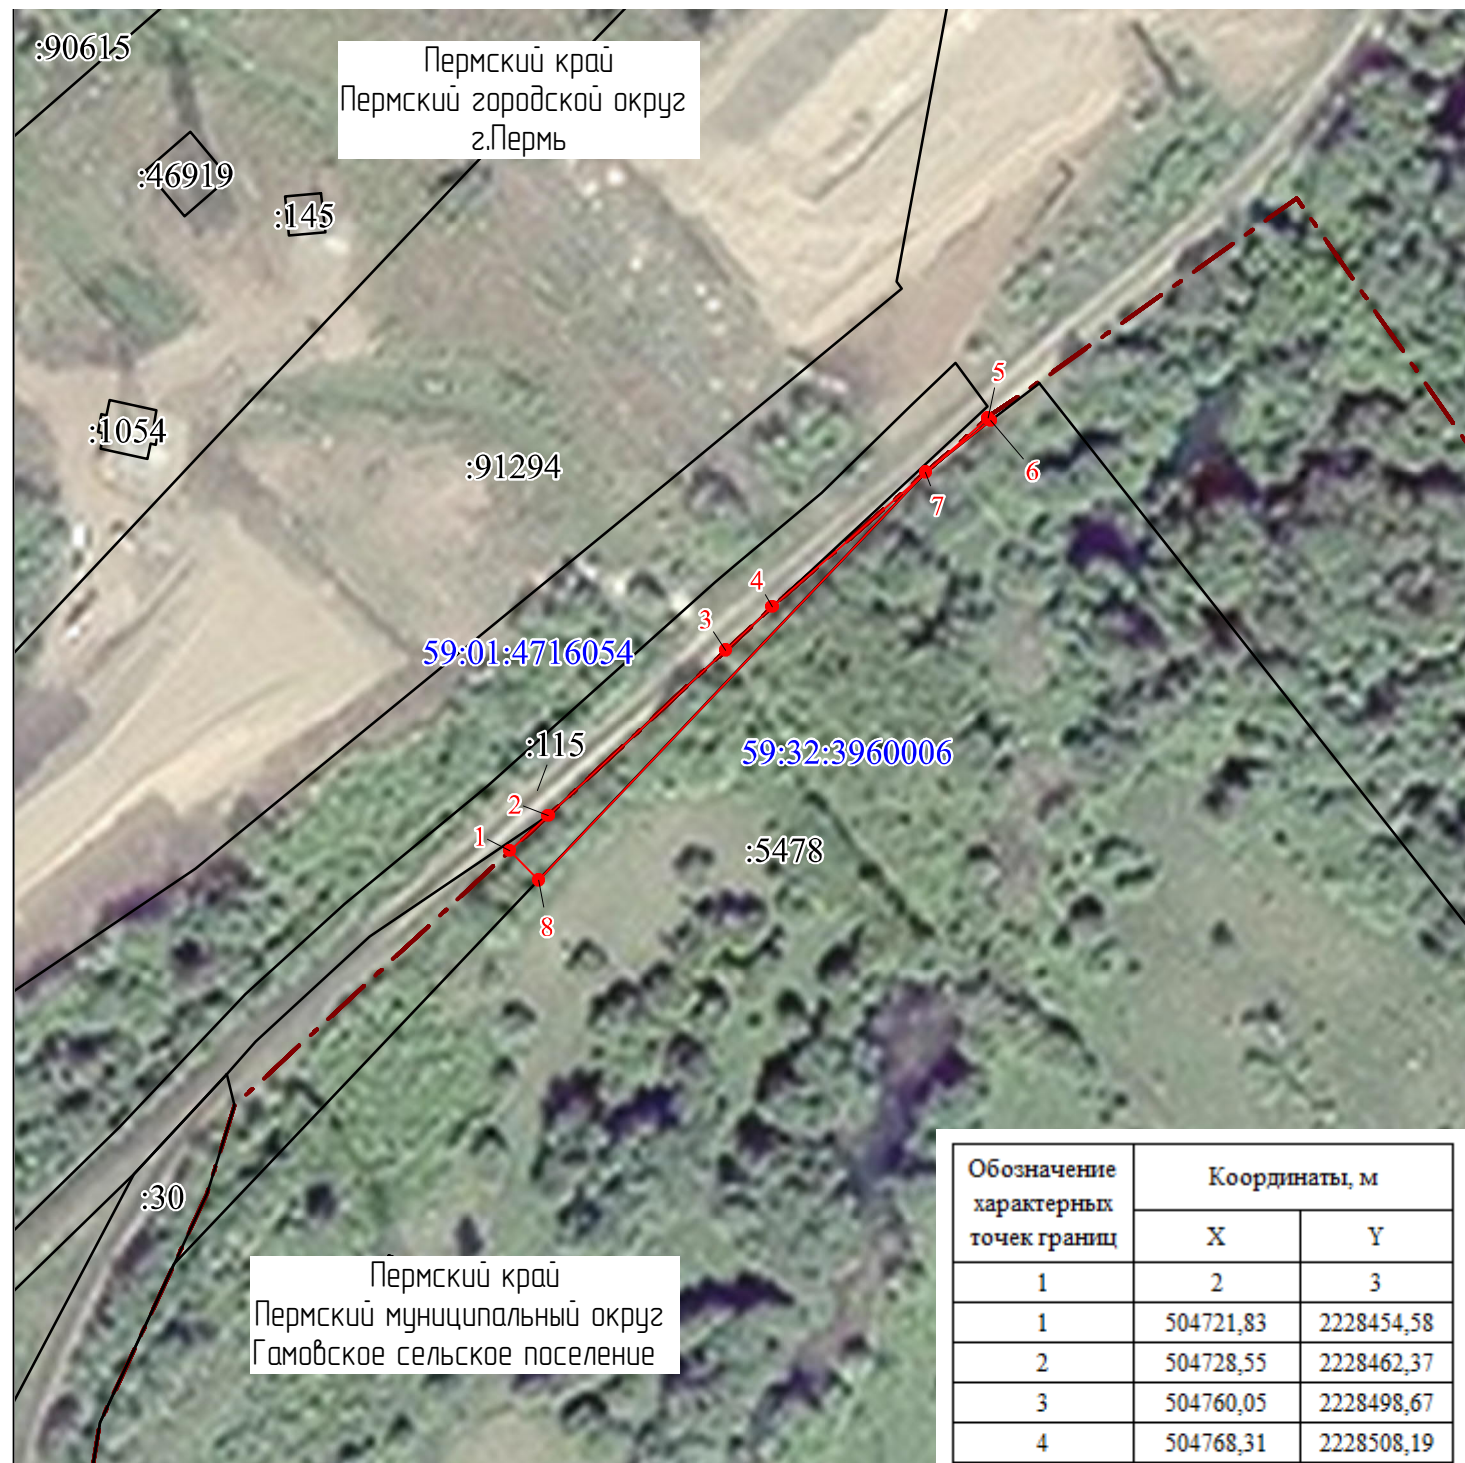

Обозначение характерных точек границ	Координаты, м	
	X	Y
1	2	3
1	504721,83	2228454,58
2	504728,55	2228462,37
3	504760,05	2228498,67
4	504768,31	2228508,19
5	504804,3	2228552,17
6	504803,73	2228552,67
7	504793,87	2228539,43
8	504716,08	2228460,04
1	504721,83	2228454,58

Условные обозначения:

- 1 — 2 — проектные границы публичного сервитута и характерные точки
- граница земельного участка по сведениям ЕГРН
- граница кадастрового квартала
- 59:01:4410257 — номер кадастрового квартала
- 441 — кадастровый номер земельного участка по сведениям ЕГРН
- - - граница муниципального образования

Масштаб 1:1500

Текстовое описание местоположения границ объекта		
Прохождение границы		Описание прохождения границы
от точки	до точки	
1	2	3
-	-	-