

ГРАФИЧЕСКОЕ ОПИСАНИЕ

местоположения границ населенных пунктов, территориальных зон, особо охраняемых природных территорий, зон с особыми условиями использования территории

Публичный сервитут для строительства линейного объекта: подключение (технологическое присоединение) к сетям инженерно-технического обеспечения ОАО "МРСК-Урала" по объекту: Строительство ВЛ 0,4 кВ с установкой ПУ для электроснабжения деревни Большакино (4500082761)»

(наименование объекта, местоположение границ которого описано (далее - объект))

Раздел 1

Сведения об объекте

№ п/п	Характеристики объекта	Описание характеристик
1	2	3
1.	Местоположение объекта	Пермский край, район Пермский, деревня Большакино
2.	Площадь объекта +/- величина погрешности определения площади (Р +/- Дельта Р)	1333 +/- 4 м ²
3.	Иные характеристики объекта	-

Раздел 2					
Сведения о местоположении границ объекта					
1. Система координат МСК-59, зона					
2. Сведения о характерных точках границ объекта					
Обозначение характерных точек границ	Координаты, м		Метод определения координат характерной точки	Средняя квадратическая погрешность положения характерной точки (Mt), м	Описание обозначения точки на местности (при наличии)
	X	Y			
1	2	3	4	5	6
1	506191.20	2205074.63	Метод спутниковых геодезических измерений (определений)	0.1	Закрепление отсутствует
2	506190.69	2205077.96	Метод спутниковых геодезических измерений (определений)	0.1	Закрепление отсутствует
3	506166.01	2205071.57	Метод спутниковых геодезических измерений (определений)	0.1	Закрепление отсутствует
4	506141.33	2205065.19	Метод спутниковых геодезических измерений (определений)	0.1	Закрепление отсутствует
5	506116.64	2205058.81	Метод спутниковых геодезических измерений (определений)	0.1	Закрепление отсутствует
6	506091.96	2205052.42	Метод спутниковых геодезических измерений (определений)	0.1	Закрепление отсутствует
7	506090.46	2205052.40	Метод спутниковых геодезических измерений (определений)	0.1	Закрепление отсутствует
8	506089.03	2205058.37	Метод спутниковых геодезических измерений (определений)	0.1	Закрепление отсутствует
9	506084.23	2205055.92	Метод спутниковых геодезических измерений (определений)	0.1	Закрепление отсутствует
10	506086.26	2205051.29	Метод спутниковых геодезических измерений (определений)	0.1	Закрепление отсутствует
11	506076.81	2205048.50	Метод спутниковых геодезических измерений (определений)	0.1	Закрепление отсутствует

2. Сведения о характерных точках границ объекта					
Обозначение характерных точек границ	Координаты, м		Метод определения координат характерной точки	Средняя квадратическая погрешность положения характерной точки (Mt), м	Описание обозначения точки на местности (при наличии)
	X	Y			
1	2	3	4	5	6
12	506035.12	2205037.72	Метод спутниковых геодезических измерений (определений)	0.1	Закрепление отсутствует
13	506007.74	2205030.64	Метод спутниковых геодезических измерений (определений)	0.1	Закрепление отсутствует
14	505971.34	2205021.23	Метод спутниковых геодезических измерений (определений)	0.1	Закрепление отсутствует
15	505970.47	2205021.05	Метод спутниковых геодезических измерений (определений)	0.1	Закрепление отсутствует
16	505904.70	2204927.45	Метод спутниковых геодезических измерений (определений)	0.1	Закрепление отсутствует
17	505908.05	2204904.11	Метод спутниковых геодезических измерений (определений)	0.1	Закрепление отсутствует
18	505911.99	2204904.77	Метод спутниковых геодезических измерений (определений)	0.1	Закрепление отсутствует
19	505908.44	2204925.83	Метод спутниковых геодезических измерений (определений)	0.1	Закрепление отсутствует
20	505947.42	2204981.92	Метод спутниковых геодезических измерений (определений)	0.1	Закрепление отсутствует
21	505962.45	2205003.43	Метод спутниковых геодезических измерений (определений)	0.1	Закрепление отсутствует
22	505972.42	2205017.69	Метод спутниковых геодезических измерений (определений)	0.1	Закрепление отсутствует
23	506116.99	2205055.48	Метод спутниковых геодезических измерений (определений)	0.1	Закрепление отсутствует
24	506166.11	2205067.70	Метод спутниковых геодезических измерений (определений)	0.1	Закрепление отсутствует

2. Сведения о характерных точках границ объекта					
Обозначение характерных точек границ	Координаты, м		Метод определения координат характерной точки	Средняя квадратическая погрешность положения характерной точки (Mt), м	Описание обозначения точки на местности (при наличии)
	X	Y			
1	2	3	4	5	6
1	506191.20	2205074.63	Метод спутниковых геодезических измерений (определений)	0.1	Закрепление отсутствует
3. Сведения о характерных точках части (частей) границы объекта					
Обозначение характерных точек части границы	Координаты, м		Метод определения координат характерной точки	Средняя квадратическая погрешность положения характерной точки (Mt), м	Описание обозначения точки на местности (при наличии)
	X	Y			
1	2	3	4	5	6
-	-	-	-	-	-

Раздел 3							
Сведения о местоположении измененных (уточненных) границ объекта							
1. Система координат -							
2. Сведения о характерных точках границ объекта							
Обозначение характерных точек границ	Существующие координаты, м		Измененные (уточненные) координаты, м		Метод определения координат характерной точки	Средняя квадратическая погрешность положения характерной точки (Mt), м	Описание обозначения точки на местности (при наличии)
	X	Y	X	Y			
1	2	3	4	5	6	7	8
-	-	-	-	-	-	-	
3. Сведения о характерных точках части (частей) границы объекта							
Обозначение характерных точек части границы	Существующие координаты, м		Измененные (уточненные) координаты, м		Метод определения координат характерной точки	Средняя квадратическая погрешность положения характерной точки (Mt), м	Описание обозначения точки на местности (при наличии)
	X	Y	X	Y			
1	2	3	4	5	6	7	8
-	-	-	-	-	-	-	

СХЕМА РАСПОЛОЖЕНИЯ ЗЕМЕЛЬНОГО УЧАСТКА НА КАДАСТРОВОМ ПЛАНЕ ТЕРРИТОРИИ

Объект: Новое строительство: установка ПУ на ВЛ 0,4 кВ №1 для электроснабжения деревни Большакино (4500061375)


Местоположение объекта: Пермский край, Пермский район, Заболотское с/п, д.Большакино

Площадь земель или части земельного участка, кв.м.: 1333

Категория земель: земли населенных пунктов

Вид разрешенного использования земельного участка: -

Цель использования: под объекты инженерного оборудования Электроснабжения

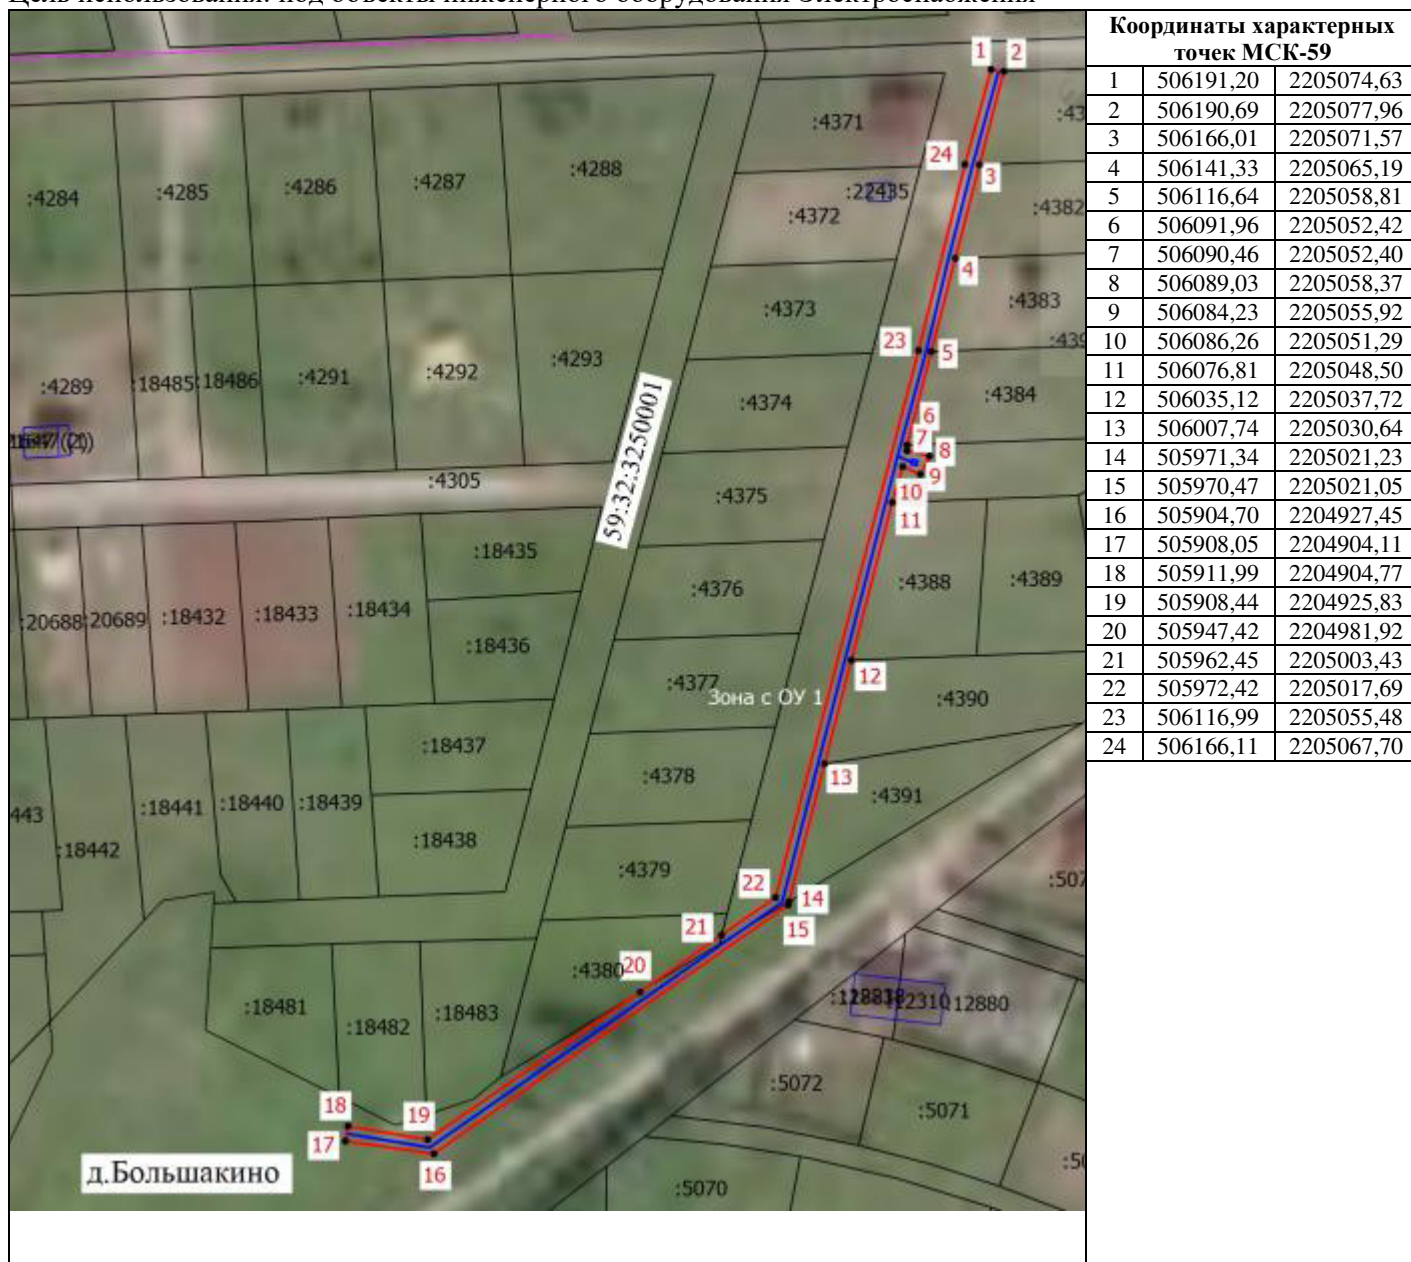

Масштаб 1: 2500

Условные обозначения

- | | |
|---|--|
| <u>1</u>

:11352
59:32:3250001
д.Большакино | - Обозначение новой характерной точки
- Часть границы, сведения ЕГРН о которой позволяют однозначно определить ее положение на местности
- Кадастровый номер земельного участка
- Номер кадастрового квартала
- Наименование населенного пункта
- Граница испрашиваемого земельного участка |
|---|--|