


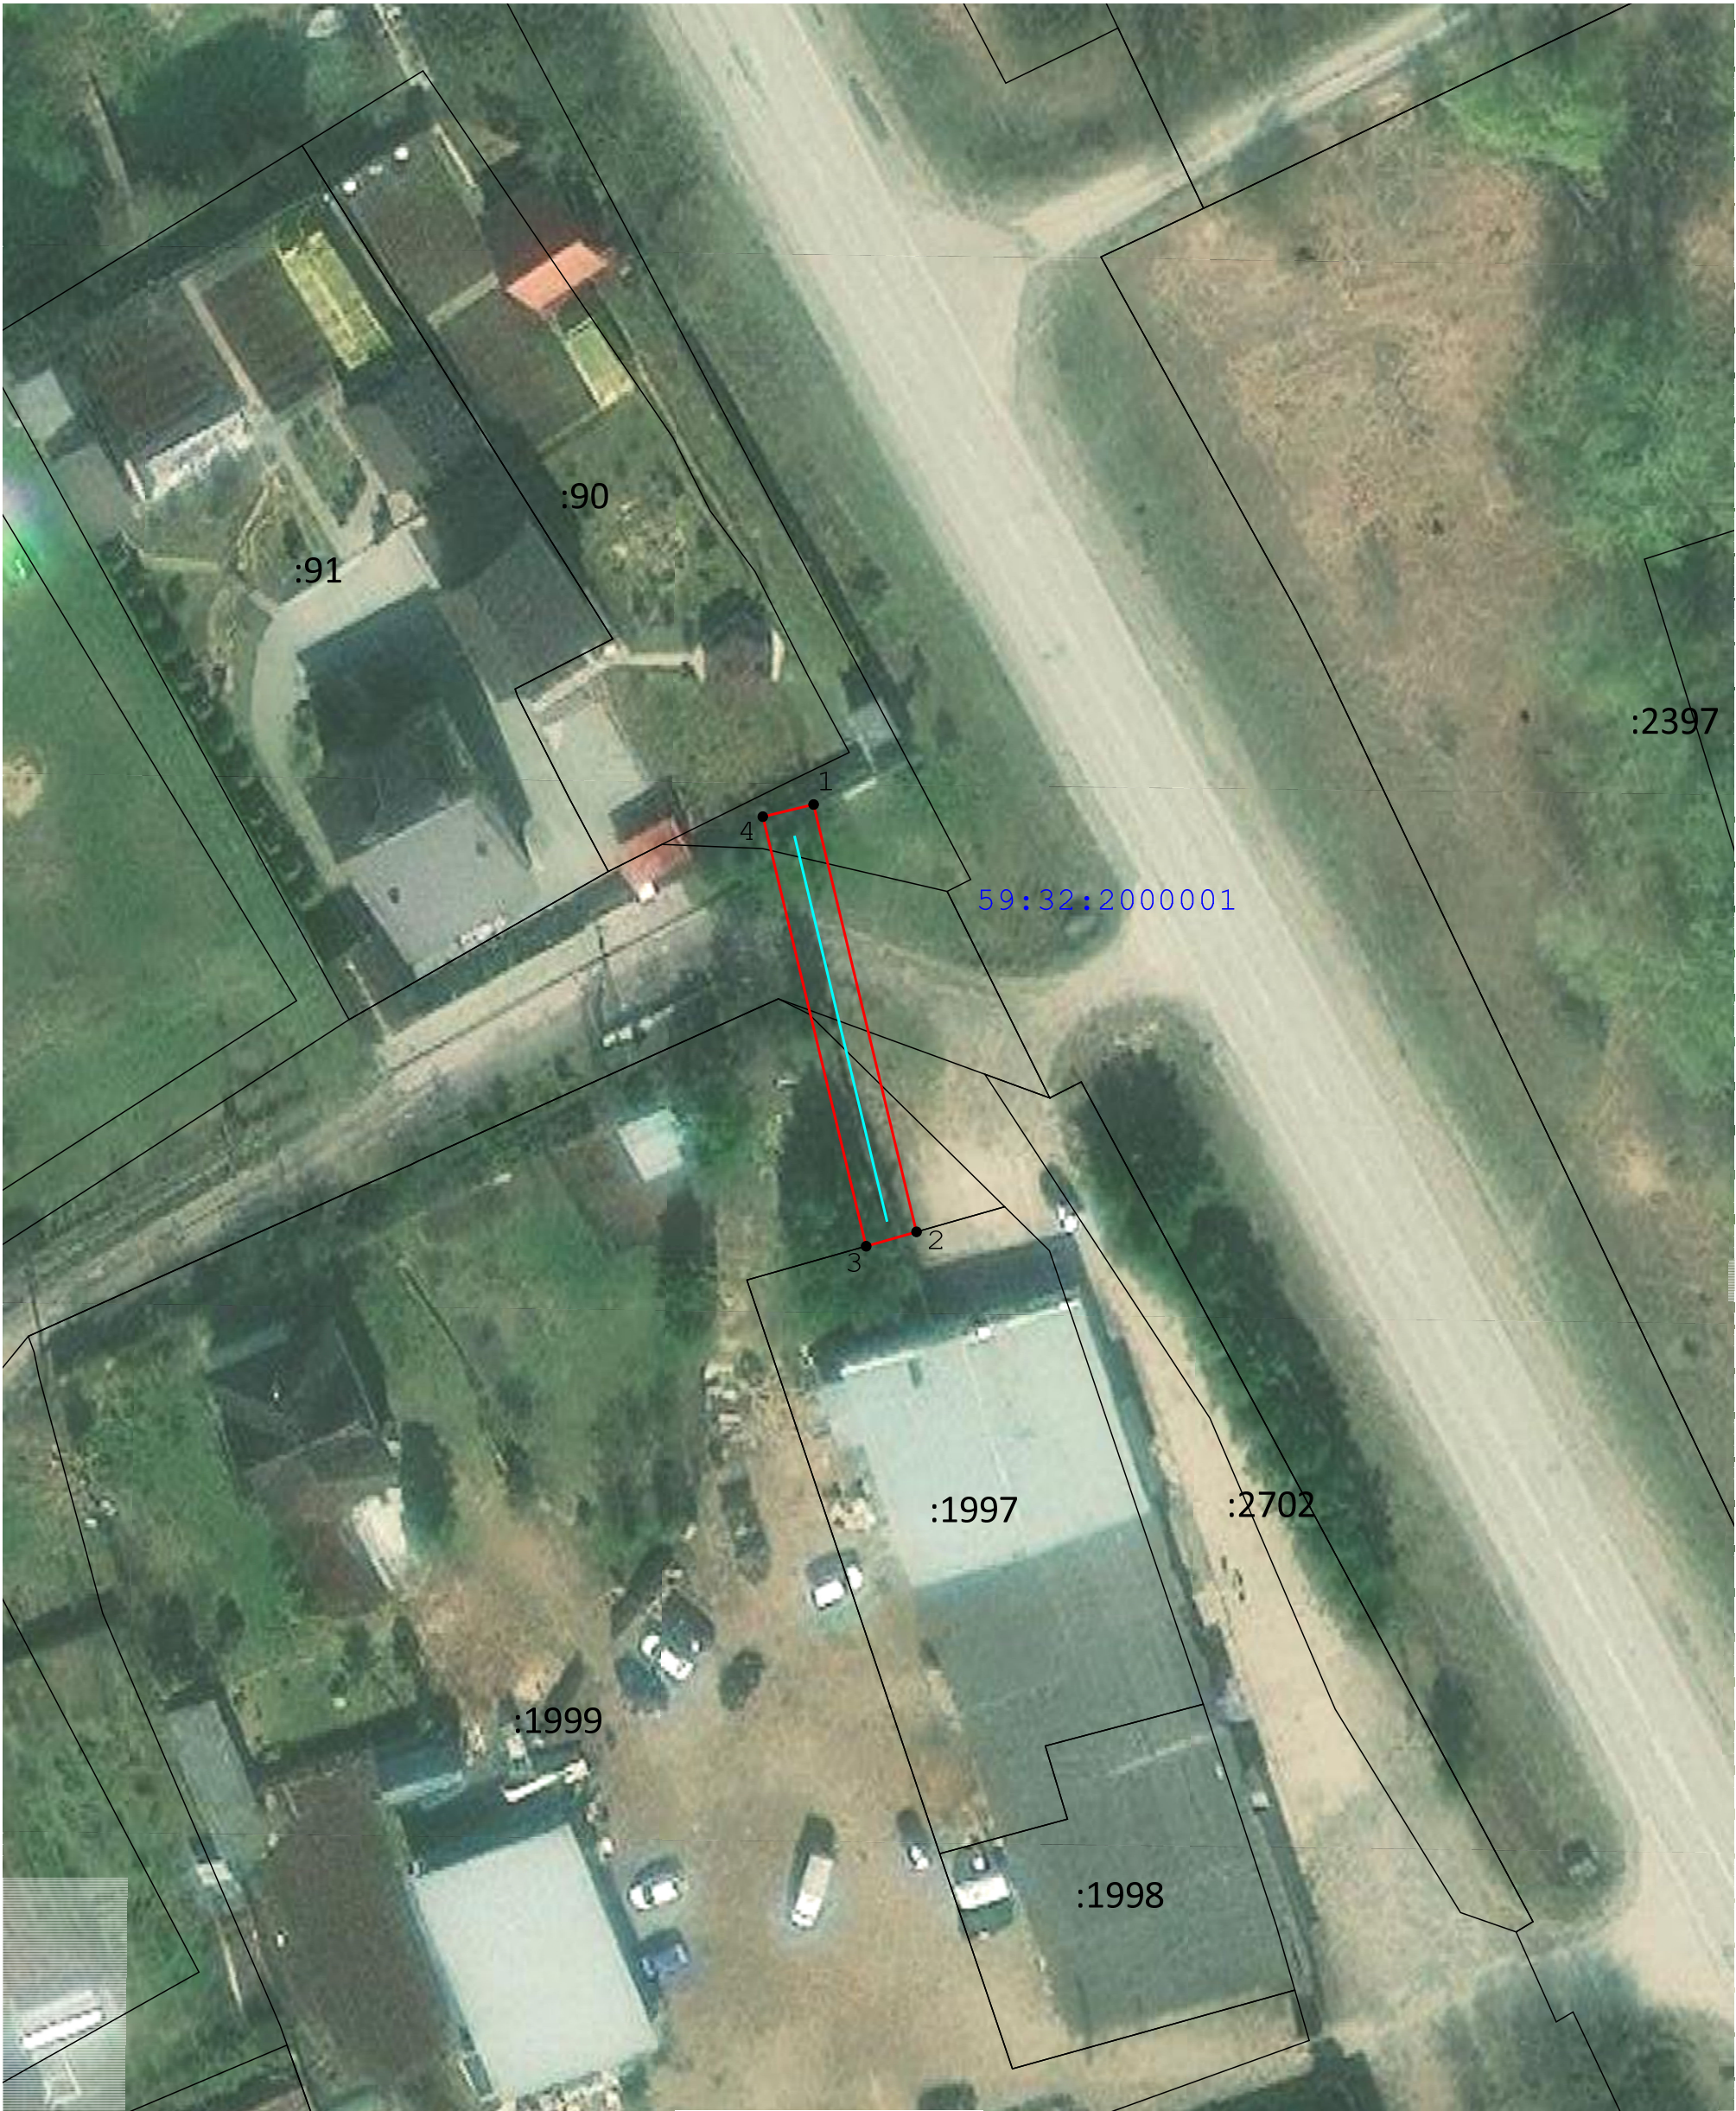

Масштаб 1:500

Используемые условные знаки и обозначения:	
•	- Характерная точка границы объекта
59:24:3730102	- Обозначение кадастрового квартала
—	- Проектное местоположение инженерного сооружения
—	- Граница кадастрового квартала
:1286	- Надписи кадастрового номера земельного участка
—	- Граница объекта
—	- Существующая часть границы, имеющиеся в ЕГРН сведения о которой достаточны для определения ее местоположения
18	- Обозначение номеров характерных точек границы объекта

Подпись _____ Пучнина К.Ю. _____ Дата _____ 26 июня 2024 г.

Место для оттиска печати (при наличии) лица, составившего описание местоположения границ объекта