


СХЕМА
РАСПОЛОЖЕНИЯ ГРАНИЦ ПУБЛИЧНОГО СЕРВИТУТА

Объект: ТП №6/0,4кВ ТП-43416

Местоположение: Пермский край, Пермский район, с. Усть-Качка

Площадь земельного участка: 551 кв.м.


Обозначение характерных точек границ	Координаты, м (МСК-59, зона 2)		Метод определения координат и средняя квадратическая погрешность положения характерной точки
	X	Y	
1	517243.82	2199094.53	Метод спутниковых геодезических измерений (определений), 0,1
2	517242.30	2199071.84	Метод спутниковых геодезических измерений (определений), 0,1
3	517217.92	2199074.12	Метод спутниковых геодезических измерений (определений), 0,1
4	517219.99	2199096.84	Метод спутниковых геодезических измерений (определений), 0,1
1	517243.82	2199094.53	Метод спутниковых геодезических измерений (определений), 0,1

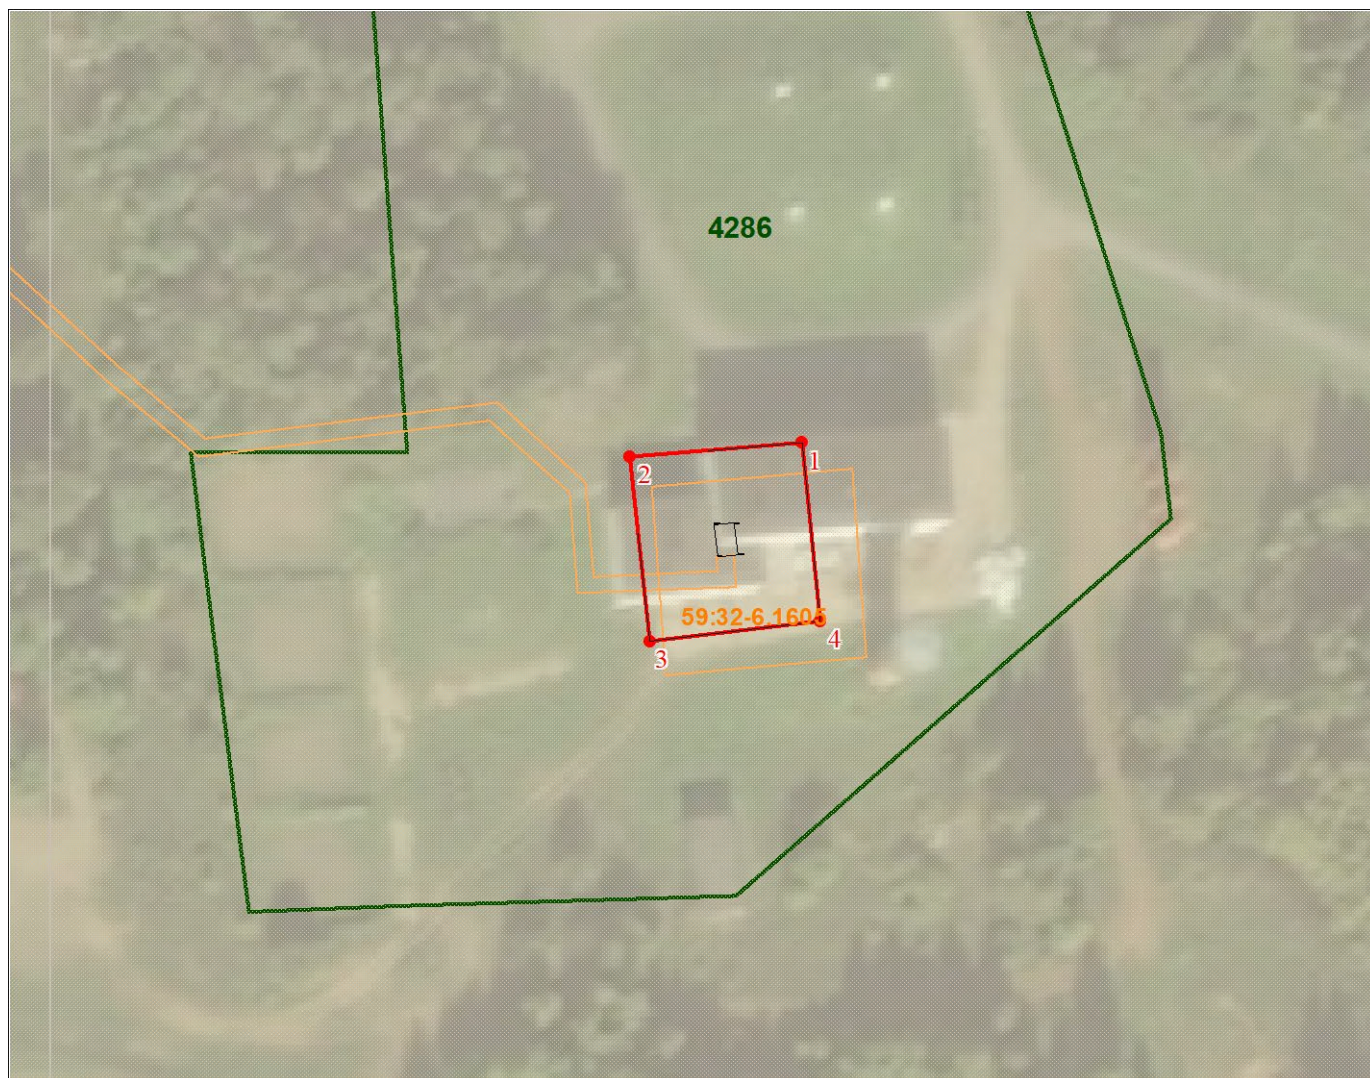

Масштаб 1:500

МСК-59, зона 2

Условные обозначения:

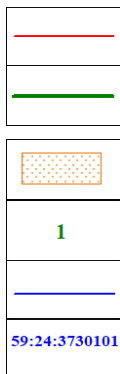

граница предполагаемых к использованию земель

существующая часть границы, имеющиеся в ЕГРН сведения о которой достаточны для определения ее местоположения

Охранная зона

Надписи кадастрового номера земельного участка

Граница кадастрового квартала

Обозначение кадастрового квартала