


ТП-45103, ВЛ 10 КВ ф. «Гамы» от ПС «Восход», отп. от ВЛ-10 КВ ф. Слудка ПС
Восход к ТП-5103, ВЛ-0,4 КВ от ТП-5103

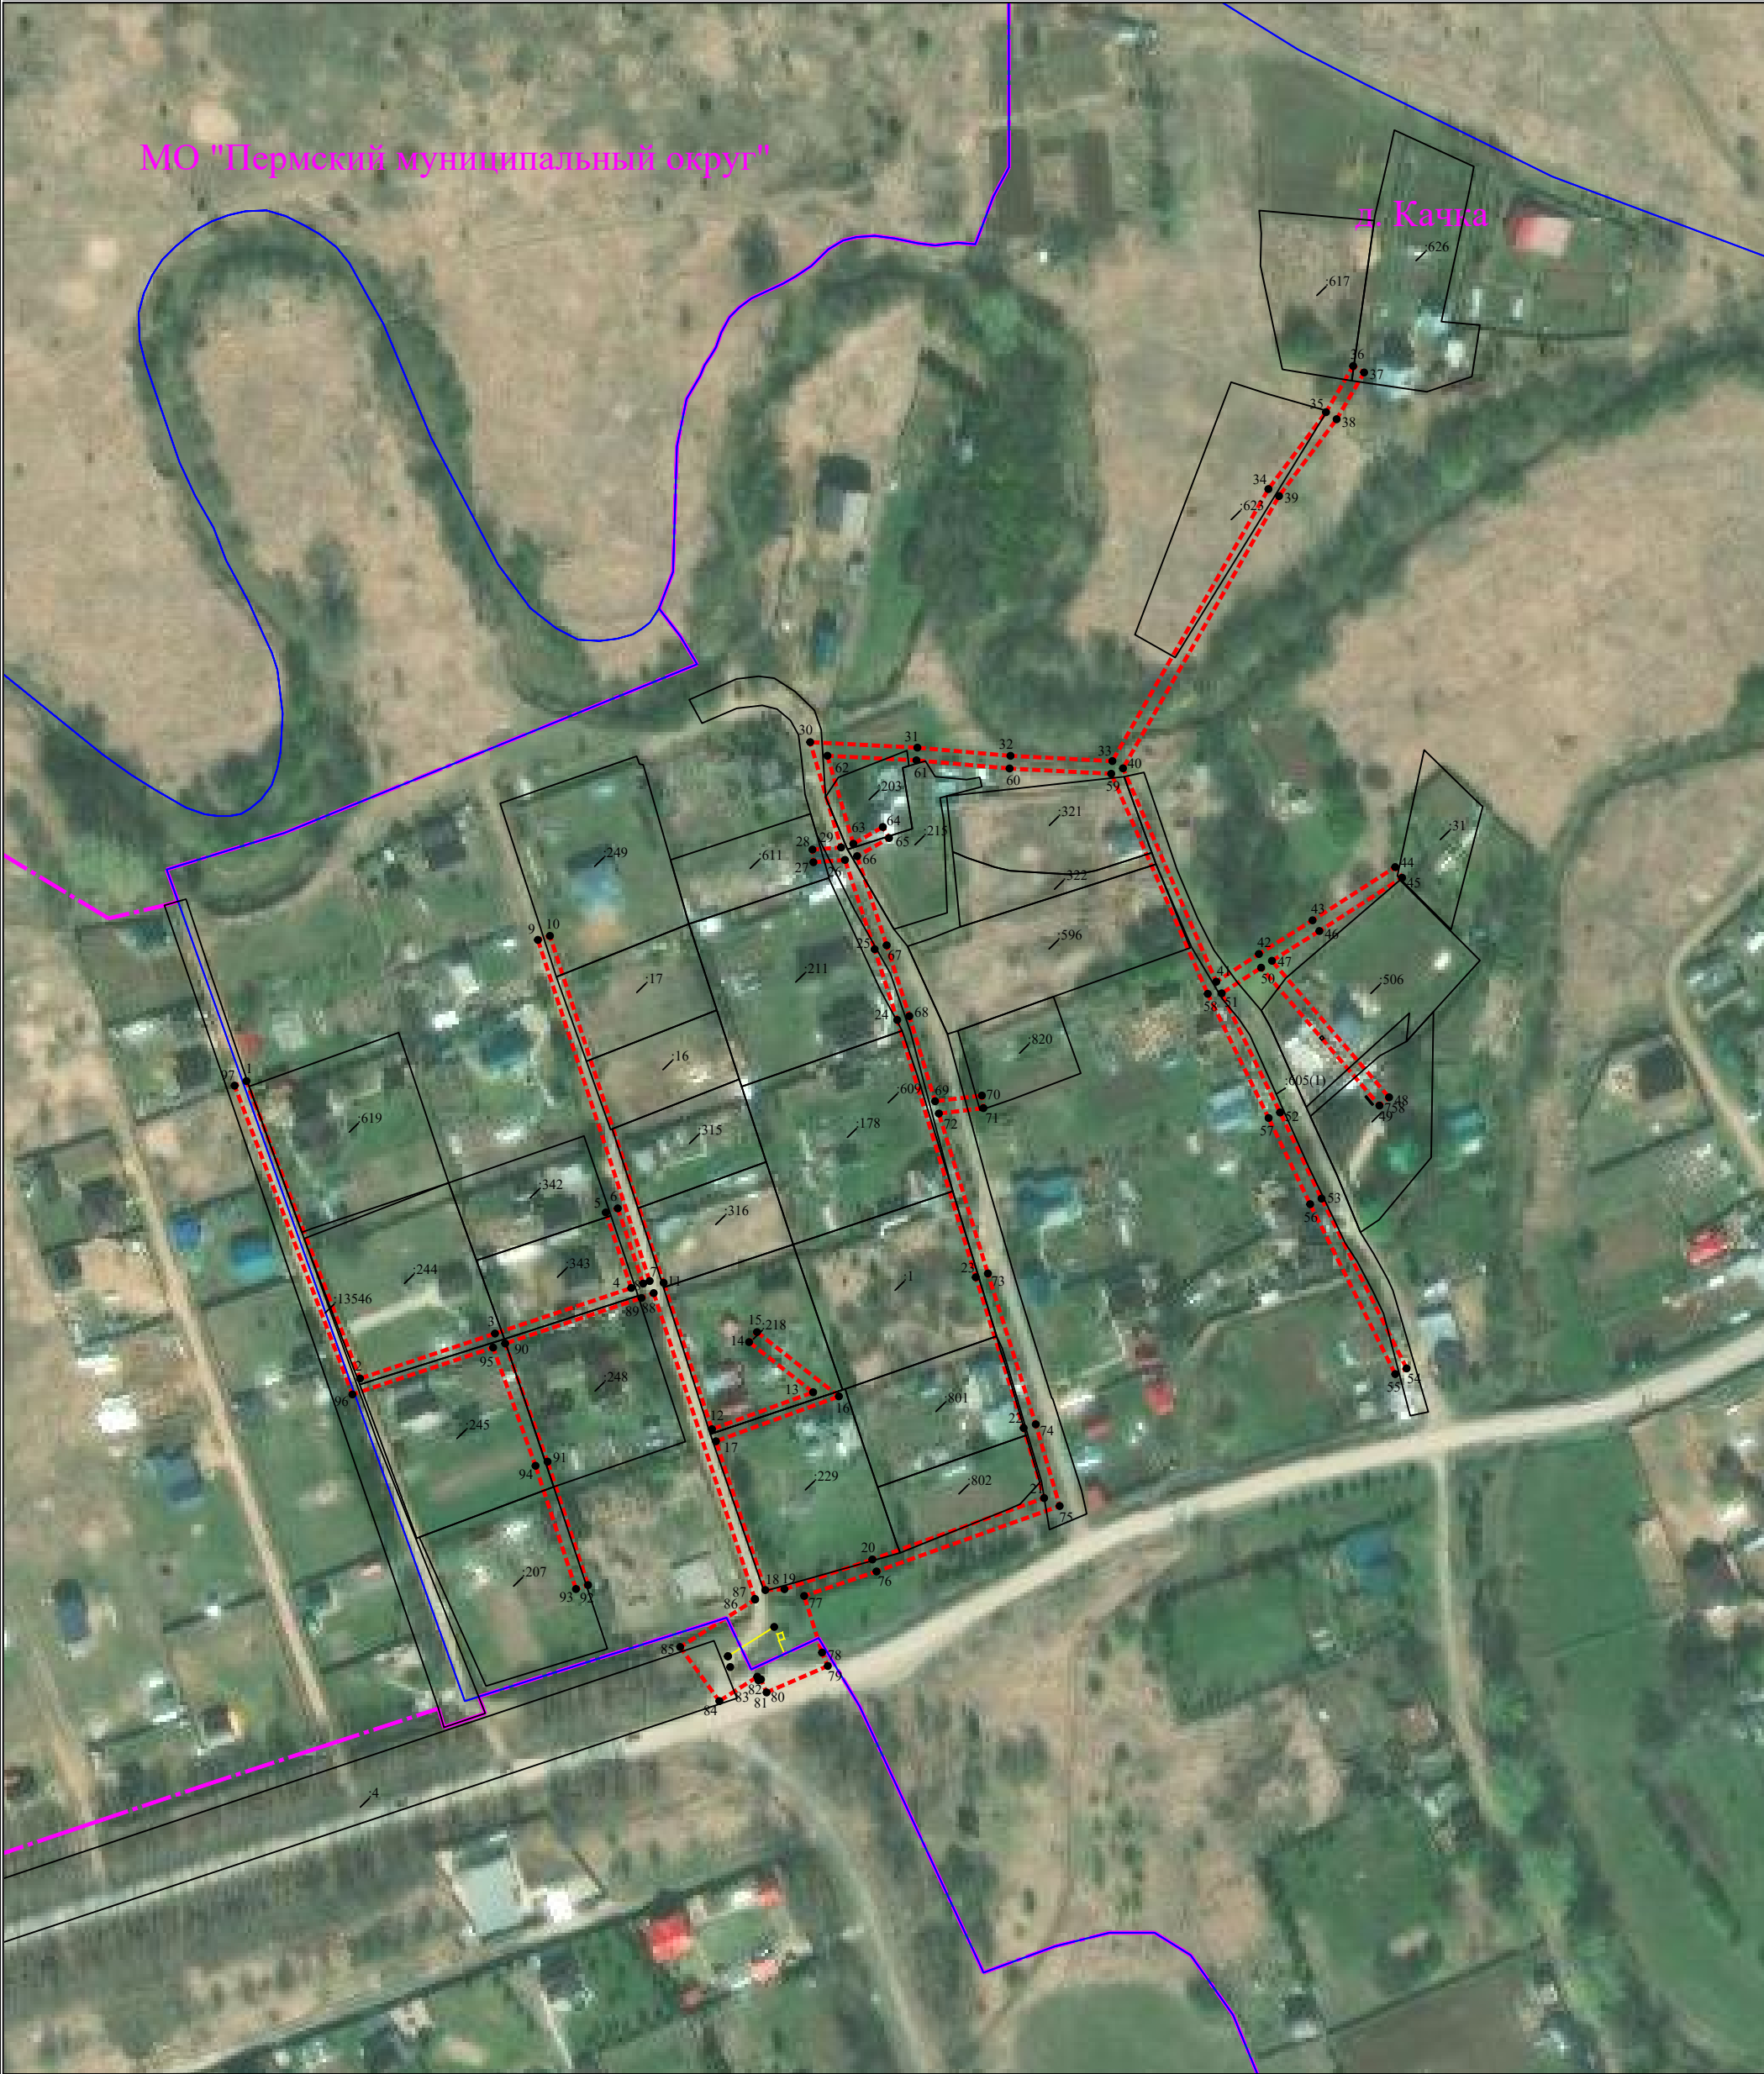

Масштаб 1:2000

- УСЛОВНЫЕ ОБОЗНАЧЕНИЯ
- границы устанавливаемого публичного сервитута
 - ось линии, контур объекта
 - границы муниципального образования, населенных пунктов
 - границы кадастрового квартала
 - границы земельных участков, попадающих в зону публичного сервитута

- 1 - обозначение характерной точки границы устанавливаемого публичного сервитута
- :123 - кадастровый номер земельного участка
- 59:32:0000000 - кадастровый номер квартала
- г. Пермь - наименование муниципального образования, населенного пункта

Сведения о местоположении границ объектов
ТП-45103, ВЛ 10 КВ ф. «Гамы» от ПС «Восход», отп. от ВЛ-10 КВ ф. Слудка ПС
Восход к ТП-5103, ВЛ-0,4 КВ от ТП-5103

Каталог координат		
Площадь зоны публичного сервитута 7102 кв.м		
Обозначение характерных точек границ	Координаты, м	
	X	Y
1	2	3
1	516875.14	2202079
2	516781.48	2202114.75
3	516795.65	2202157.23
4	516810	2202200.13
5	516833.78	2202192.09
6	516835.06	2202195.88
7	516811.38	2202203.88
8	516812.19	2202205.92
9	516919.61	2202170.73
10	516920.86	2202174.53
11	516811.65	2202210.31
12	516765.53	2202225.54
13	516777.16	2202257.38
14	516792.96	2202237.23
15	516796.11	2202239.7
16	516775.87	2202265.5
17	516761.73	2202226.79
18	516714.88	2202242.32
19	516715.15	2202248.35
20	516724.51	2202276.03
21	516743.84	2202330.08
22	516765.89	2202323.64
23	516813.37	2202308.57
24	516894.4	2202283.85
25	516916.65	2202276.73
26	516944.79	2202267.4
27	516944.06	2202257.46
28	516948.05	2202257.17
29	516948.71	2202266.19
30	516981.88	2202256.45
31	516980.15	2202290.19
32	516977.57	2202319.5
33	516975.92	2202351.57
34	517061.57	2202400.69
35	517085.78	2202418.83
36	517100.31	2202427.37
37	517098.28	2202430.82
38	517083.56	2202422.17
39	517059.37	2202404.04
40	516973.63	2202354.91
41	516906.43	2202384.28
42	516915.17	2202397.7
43	516925.77	2202414.58
44	516942.53	2202440.6
45	516939.17	2202442.77
46	516922.39	2202416.73
47	516913.03	2202401.81
48	516870.04	2202438.68
49	516867.44	2202435.64
50	516910.86	2202398.4
51	516902.77	2202385.98
52	516865.27	2202404.36
53	516838.15	2202417.42
54	516784.66	2202444.2
55	516782.88	2202440.62
56	516836.38	2202413.83
57	516863.53	2202400.76
58	516902.62	2202381.59
59	516971.93	2202351.21
60	516973.58	2202319.22
61	516976.16	2202289.9
62	516977.59	2202261.88
63	516949.88	2202270.02
64	516955.16	2202279.32
65	516951.68	2202281.29
66	516945.97	2202271.22
67	516917.89	2202280.53

1	2	3
68	516895.59	2202287.67
69	516868.81	2202295.77
70	516870.59	2202310.5
71	516866.63	2202310.98
72	516864.93	2202296.96
73	516814.55	2202312.39
74	516767.06	2202327.46
75	516741.34	2202334.98
76	516720.73	2202277.34
77	516713.03	2202254.57
78	516695.19	2202260.18
79	516690.97	2202262
80	516682.64	2202242.73
81	516686.73	2202240.96
82	516686.47	2202240.15
83	516687.58	2202239.8
84	516679.91	2202227.86
85	516696.94	2202215.52
86	516711.89	2202239.12
87	516712.07	2202239.04
88	516808.38	2202207.18
89	516806.86	2202203.35
90	516792.51	2202160.44
91	516755.3	2202173.78
92	516716.45	2202186.53
93	516715.2	2202182.73
94	516754	2202170
95	516791.23	2202156.65
96	516776.48	2202112.36
97	516873.71	2202075.27
1	516875.14	2202079